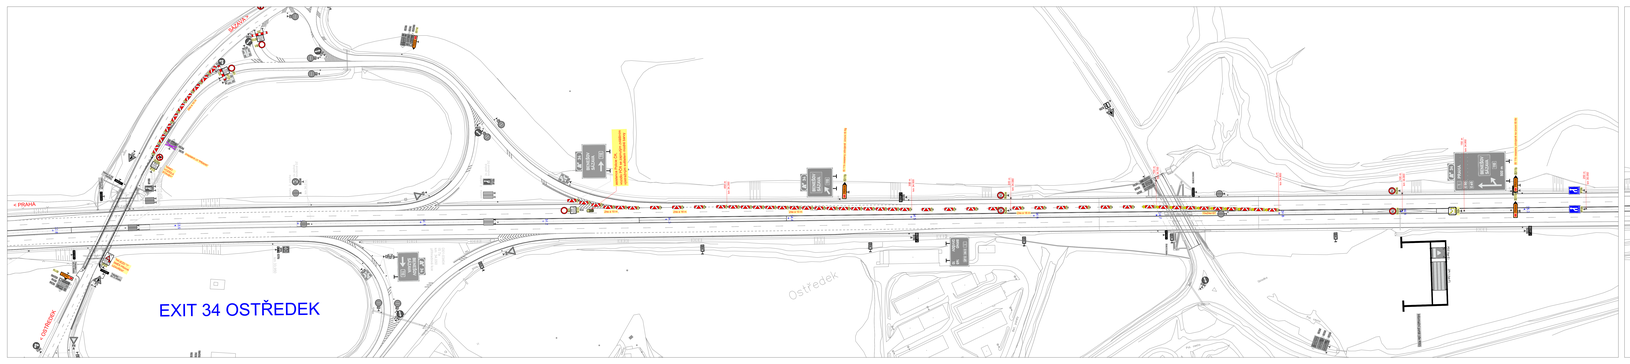

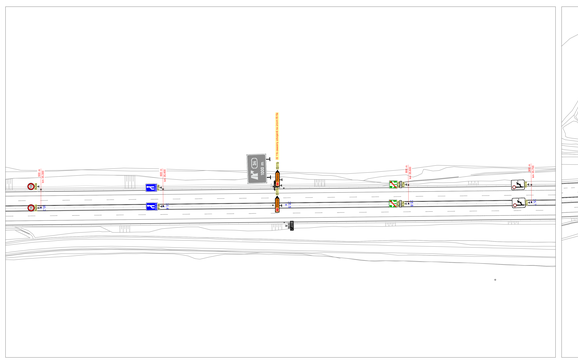

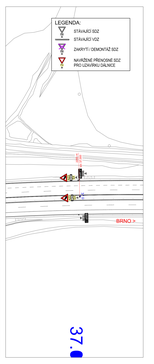

d			
c			
b			
a			
	text změny – odůvodnění	datum	podpis

Název stavby: D1 MOST ŠMEJKALKA

Číslo stavby: SO 01-172

Objednatel stavby: ŘEDITELSTVÍ SILNIC A DÁLNIC Ředitelství silnic a dálnic s. p. Čerňanská 2023/12, Krč, 140 00, Praha 4

Zhotovitel stavby: Společnost STR+PGP – Šmejkalka
STRABAG a.s. Kachlíkova 2827/5, 326 00, Plzeň 3 – Jižní Předměstí, IČO: 608 38 766
PRAGOPROJEKT a.s. K Pasekám 1688/12, 147 54, Praha 4, IČO: 463 51 387

Koordinátor KDS: PRAGOPROJEKT a.s. K Pasekám 1688/12, 147 54, Praha 4, tel.: +420 229 360 111, e-mail: mailbox@pragoprojekt.cz

Souřadnicový systém: S-JTSK, Výškový systém: Bpv

Zpracovatel KDS: PRAGOPROJEKT a.s. K Pasekám 1688/12, 147 54, Praha 4, tel.: +420 229 360 111, e-mail: mailbox@pragoprojekt.cz

Ing. David Bízek	Ing. David Bízek	Pavel Zlesák	Ing. Pavel Šplíchal
Vedoucí projektant	Zodpovědný projektant	Kontrolovал	Hlavní inženýr projektu

Číslo zakázky: 23-12213
Hlavní inženýr OIS: Ing. Pavel Šplíchal
Zástupce HIP: Ing. Filip Bíroš, Ph.D.
Objekt: SO 01-172
DOPRAVNĚ-INŽENÝRSKÁ OPATŘENÍ – ZÁVĚREČNÉ ZKOUŠKY
Měřítko: 1:1000
Datum: 10/2025
Formát: A3
Příloha: SITUACE DIO – UZAVÍRKA DÁLNICE SMĚR PRAHA V EXITU 34
Počet listů: 1
Číslo přílohy: 3.4