

OBEČNÍ ÚŘAD KOZMICE

Kozmice 12, 256 01 Benešov

Č.j. 56 /13

Kozmice dne 18.10.2013

Vyřizuje: akad.arch. Josef Veleba

Telefon : 317795183

E-mail : oukozmic@volny.cz

VEŘEJNÁ VYHLÁŠKA

o zařazení pozemních komunikací do kategorie místní komunikace obce Kozmice

Obecní úřad Kozmice, jako příslušný silniční správní úřad podle § 40 odst. 5 písm. a) zákona č. 13/1997 Sb., o pozemních komunikacích, ve znění pozdějších předpisů (dále jen „zákon o pozemních komunikacích“), jako příslušný orgán k zařazování pozemních komunikací do kategorie místních komunikací v souladu s ustanovením § 3 odst. 1 zákona o pozemních komunikacích v řízení o žádosti obce Kozmice, Kozmice 12, 256 01 Benešov IČ: 00232017 ze dne 18.9.2013 ve věci zařazení pozemních komunikací do kategorie místní komunikace vydává toto

rozhodnutí

a zařazuje podle dokumentu a jeho příloh s názvem „Pasport místních komunikací – obce Kozmice“ do kategorie místní komunikace III. třídy níže uvedené pozemní komunikace v katastrálním území

Kozmice u Bnešova:

Ozn.	Název	Komunikace	komunikace délka (m)	parcela katastru nemovitostí č.
1c	Kozmice 1c	Komunikace s povrchem AB, která začíná před č.p.24 (dříve škola) a vede zastavěnou částí obce okolo č.p.32 až na konec zastavěné části, kde se napojuje na místní komunikaci 2c	513	PKN 1347/2, 1373
2c	Kozmice 2c	Komunikace od hřbitova na křižovatku se silnicí II/110.	268.1	PKN 1369, 1374, 209/8
3c	Kozmice 3c	Od křižovatky se silnicí II/110 za č.p.11 nahoru, okolo č.p.84 až na konec zastavěné části	199.7	PKN 3/4, 168/13, 168/4, 6/13, 6/9, 6/11, 167/8,
4c	Kozmice 4c	Komunikace s převážně novým povrchem AB, která vede od křižovatky se silnicí II/110 proti č.p.59 až na konec nové zástavby	479.9	PKN 1357/9, 1357/8, 1357/6, 1357/7, 1357/5, 1357/4, 1357/3, 1357/1
5c	Kozmice 5c	Komunikace s povrchem AB, která začíná na křižovatce s místní komunikací 4c u č.p.61 a vede až na konec ulice k fotbalovému hřišti.	108.1	PKN 133/2

6c	Kozmice 6c	Komunikace v nové zástavbě s povrchem AB, která vede od křižovatky s místní komunikací 4c za č.p.47 dále na konec parcely 178/25	235.9	PKN 1371/2
7c	Kozmice 7c	Komunikace v nové zástavbě s povrchem AB, která vede od křižovatky s místní komunikací 4c od rohu parcely 178/33 na konec ulice k č.p.93	202.5	PKN 178/34
8c	Kozmice 8c	Komunikace s povrchem AB na konci nové zástavby od křižovatky s místní komunikací 4c na konec parcely s č.p.95	55.6	PKN 178/51
9c	Kozmice 9c	Komunikace za kostelem od křižovatky s místní komunikací 10c proti č.p. 6 na křižovatku se silnicí III/1104	63.5	PKN 1347/1
10c	Do Kácovy Lhoty	Komunikace s povrchem AB, která vede od křižovatky se silnicí III/110 u fary směrem do Kácovy Lhoty, prochází Kácovou Lhotou okolo č.p.5 a č.p.15 až na křižovatku se silnicí III/1102	1839.2	PKN 1382/4, 1382/23, 1382/24, 1382/25, 1382/29, 1382/34, 1382/36, 1382/37, 1382/39, 1382/10,
11c	Kácova Lhota 11c	Komunikace s povrchem AB , která vede od křižovatky s místní komunikací 10c na návsi v Kácově Lhotě směrem k č.p.20 a dále na křižovatku se silnicí III/1102	209.7	PKN 1398/2, 1401/1, 1403/2
12c	Kácova Lhota 12c	Komunikace s povrchem AB od křižovatky s místní komunikací 10c proti č.p.15 v Kácově Lhotě k č.p.22	189.2	PKN 1408/2
13c	Rousínov 13c	Komunikace v Rousínově s povrchem AB, která vede od křižovatky se silnicí III/1105 na začátku obce okolo č.p.6 a č.p.16 na křižovatku, kde končí silnice III/1105	450	PKN 1559, 1563, 1564, 1565,

Odůvodnění:

Dne 18.9.2013 podala obec Kozmice zdejšímu silničnímu správnímu úřadu žádost o zařazení vybraných dopravních cest na území obce Kozmice do kategorie místní komunikace.

Jak vyplývá z obsahu podané žádosti a jejích příloh, ale i znalosti silničního správního úřadu, jedná se o komunikace, které slouží místní dopravě na území obce, umožňují přímou dopravní obsluhu sousedních bytových, rodinných a rekreačních domů a jejich napojení na ostatní komunikace, nebo na komunikace vyšší kategorie.

Komunikace 10c s názvem Do Kácovy Lhoty má funkční třídu C3, tzn. obslužná komunikace zpřístupňující objekty a území. Všechny ostatní komunikace se nacházejí v zastavěném území obce. Z dostupných podkladů (kolaudační rozhodnutí, list vlastnictví) se má za prokázané, že všechny komunikace navržené k zařazení jako místní komunikace jsou ve vlastnictví obce. Relevantním dokladem o vlastnictví komunikací obcí, jsou doklady, že obec v minulosti komunikace vybudovala a vynakládá finanční prostředky na údržbu a opravu těchto komunikací.

V několika případech zasahují komunikace do pozemků jiných vlastníků, ale jedná se vždy o komunikace, které mají charakter stavby a vlastnictví komunikace tím není zpochybněno.

Pro zařazení vyhovují všechny komunikace svým určením, využitím i stavebně technickým vybavením. To znamená místní komunikace III. třídy zejména k provozu osobních vozidel a dopravní obsluze sousedních objektů a k parkování těchto vozidel.

Také dopravní význam výše uvedených komunikací odpovídá třídám místních komunikací dle zákona o pozemních komunikacích.

Tímto rozhodnutím dochází k souladu fyzického stavu se stavem právním a k odstranění pochybností, zda jde o místní nebo účelovou komunikaci. Zároveň nabytím účinnosti tohoto rozhodnutí se ruší všechna předchozí rozhodnutí o zařazení místních komunikací, pokud byla někdy v minulosti vydána.

Ve stanovené lhůtě nebyly podány žádné námitky ani připomínky, a proto silniční správní úřad ve věci rozhodl tak, jak je uvedeno ve výroku rozhodnutí.

Poučení:

Proti tomuto rozhodnutí se lze odvolat do 15 dnů ode dne doručení ke Krajskému úřadu Středočeského kraje, odboru dopravy a silničního hospodářství, adr. Zborovská 11, 150 21 Praha 5, podáním učiněným prostřednictvím obecního úřadu Kozmice.



Josef Veleba
akad.arch. Josef Veleba
starosta obce Kozmice

Rozdělovník

Obec Kozmice

Ostatní účastníci řízení veřejnou vyhláškou

Tento dokument musí být vyvěšen 15 dnů na úřední desce obce Kozmice

Dotčené orgány:

Policie ČR KŘ DI Benešov, K Pazderně, 256 25 Benešov



Toto rozhodnutí nabylo právní moci
dne 20. 11. 2013

dne 20. 11. 2013 podpis *Josef Veleba*

Datum vyvěšení: 18.10.2013

Datum sejmutí: 19.11.2013


Současně úřad pro vyvěšení a podání zprávy o vyvěšení potvrzuje, že tato písemnost byla zveřejněna způsobem umožňujícím dálkový přístup podle § 25 odst. 2 věty druhé zákona č. 500/2004 Sb. (správní řád).

Josef Veleba
Podpis oprávněné osoby potvrzující vyvěšení
Razítko:



Josef Veleba
Podpis oprávněné osoby potvrzující sejmutí
Razítko:



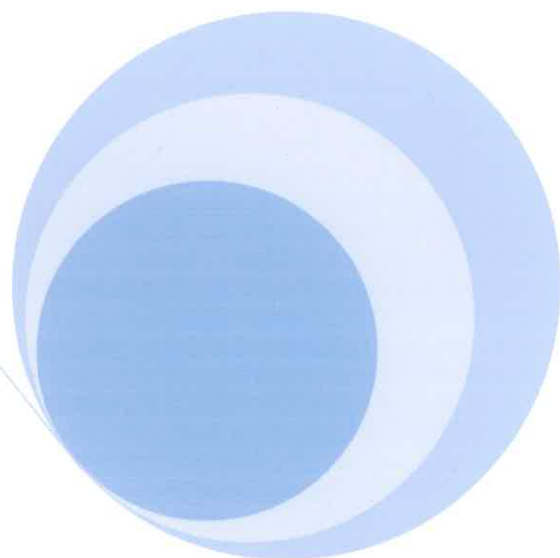

Pasport místních komunikací obce Kozmice

září 2012

Zpracoval: Ing. Jiří Šlechta

Ing. Jiří Šlechta (informační systémy, GIS)

tel. 777 708 544

slechtaji@seznam.cz

IČ: 713 00 856

Pasport komunikací

změna č.1

ZMĚNA č.1SUMARIZACE KOMUNIKACÍ ZA MĚSTO

parametr	silnice (s)	účel.kom. (u)	MK I.třída (a)	MK II.třída (b)	MK III.třída (c)	MK IV.třída (d)	MK celkem
počet komunikací	4	25	0	0	13	0	13
celková délka vozovek (m)	6247	5501	0	0	4814	0	4814
celk.délka chodníků a pěších kom. (m)	453	667	0	0	66	0	66
celková plocha vozovek (m2)	28569	16652	0	0	19091	0	19091
celk.plocha chodníků a pěších kom. (m2)	722	1199	0	0	99	0	99
pořizovací hodnota (Kč)	0	0	0	0	81169	0	81169
provozní prostř. v akt. roce (Kč)	0	0	0	0	0	0	0
počet mostů a lávek	0	0	0	0	0	0	0
délka mostů a lávek (m)	0	0	0	0	0	0	0
počet vpustí	0	0	0	0	0	0	0
délka dešťové kanalizace (m)	0	0	0	0	0	0	0

ZMĚNA č.1

Doplňné účelové komunikace ozn. 19u až 25u

Ozn.	ID kom.	Název	Správce	Hodnota	Jedn. cena	V-délka	V-šířka	V-plocha	V-hodnota	ChL- délka	ChL- šířka	ChL- plocha	ChP- délka	ChP- šířka	ChP- plocha
19u	43	kruhový objezd				67.8	7	474.6					73	1.5	109.5
20u	44					163.9	3.8	622.8		157	2	314	18	2	36
21u	45					50	3.8	190					50	0	100
22u	46					185.3	3.8	704.1		18	1.5	27	149	1.5	223.5
23u	47					196.5	3.8	746.7		193	1.9	373.7	9	1.9	15.3
24u	48					56.9	2.5	142.3							
25u	49					105.5	2.5	263.8							
						825.9		3144.3		211		400.7	299		484.3

Obsah

Pasport místních komunikací

1. Textová část

- Stručný popis
- Doporučení dalšího postupu

2. Grafická část

- Průběhy komunikací vyznačeny na podkladu katastrální mapy
- Průběhy komunikací na podkladu letecké mapy v měřítku 1:2500
Označení komunikací podle zařazení:
 - silnice
 - místní komunikace podle zařazení do tříd
 - veřejně přístupné účelové komunikace

3. Tabulková část

- sumarizace komunikací za obec
- seznam komunikací podle zařazení do tříd
- seznam komunikací – členěno na úseky
- dopravní značky

3. Digitální výstup na CD

- výstupy v PDF
- SHP soubory

Úvod

Pasport místních komunikací je zpracován v souladu se zákonem č.13/1997 Sb. a vyhláškou Ministerstva dopravy a spojů č.104/1997 Sb., kterou se provádí tento zákon.

Účelem zpracování pasportu je zajištění dobrého a kvalitního výkonu státní správy a vlastnických práv obce, s cílem přesně a jasně definovat místní komunikace na zájmovém území obce.

Místní komunikace jsou ve vlastnictví obce, na jejímž území se nacházejí. Nemohou mít jiného vlastníka, žádná fyzická osoba, ani jiná právnická osoba kromě obce nemůže vlastnit místní komunikaci.

Pasport je členěn do textové a grafické části a při jeho zpracování se vycházelo z konkrétního aktuálního stavu komunikací na území obce Kozmice.

1. Texová část

Pasport je základní evidencí místních komunikací, kterou je obec povinna vést, jako správce místních komunikací v souladu s §5 odst.1) vyhlášky MDS č.104/1997 Sb..

V §5 odst.3) vyhlášky č.104/1997 Sb. je stanoven nejmenší rozsah pasportu a povinnost vedení i evidence mostů na místních komunikacích.

Pro větší přehlednost a na přání obce byly do pasportu zahrnuty i státní a krajské komunikace a nejdůležitější veřejně přístupné účelové komunikace.

Označení místních komunikací je v souladu s §2 odst.5 a 6) vyhlášky MDS č.104/1997 Sb. a navržené zařazení místních komunikací do tříd odpovídá §6 zákona č.13/1997 Sb., který je dále upřesněn prováděcí vyhláškou.

Místní komunikace se rozdělují do čtyř tříd, a to podle dopravního významu, určení a stavebně technického vybavení.

a) **Místní komunikace I. třídy** jsou rychlostní místní komunikace a dopravně nejvýznamnější sběrné komunikace ve městech.

Označení arabskými číslicemi a alfabtický znak např. 1a, 2a, ...

b) **Místní komunikace II. třídy** jsou dopravně významné sběrné komunikace s omezením přímého připojení sousedních nemovitostí, které spojují části měst navzájem, nebo napojují města, případně jejich části na pozemní komunikace vyšší třídy nebo kategorie.

Označení arabskými číslicemi a alfabtický znak např. 1b, 2b, ...

c) **Místní komunikace III. třídy** jsou obslužné místní komunikace ve městech a obcích umožňující přímou dopravní obsluhu jednotlivých objektů, pokud jsou přístupné běžnému provozu motorových vozidel.

Označení arabskými číslicemi a alfabtický znak např. 1c, 2c, ...

d) **Místní komunikace IV. třídy** jsou komunikace nepřístupné provozu silničních motorových vozidel, nebo na kterých je umožněn smíšený provoz. Jedná se např. o samostatné chodníky, stezky pro pěší, cyklistické stezky, cesty v chatových oblastech, podchody, lávky, schody, zklidněné komunikace, obytné a pěší zóny apod.

Označení arabskými číslicemi a alfabetycký znak např. 1d, 2d, ...

Evidence mostů - na místních komunikacích se žádné mosty nenachází.

Na základě zpracovaného pasportu a žádosti obce (jako vlastníka místních komunikací), rozhoduje příslušný silniční správní úřad podle §40 odst.5 a) zákona č.13/1997 Sb. o pozemních komunikacích ve správním řízení o zařazení pozemních komunikací na území obce Kozmice do kategorie místních komunikací, resp. o vyřazení místní komunikace z této kategorie.

Doporučení:


V případech, kdy se místní komunikace nachází na pozemcích jiných vlastníků, je třeba zahájit jednání o převodu pozemků pod komunikacemi do vlastnictví obce, nebo o sjednání věcného břemene.

V případech, kdy budou tato jednání neúspěšná, může podle zákona obec podat návrh speciálnímu stavebnímu úřadu na obci s rozšířenou působností na zřízení věcného břemene.

Ing. JIŘÍ ŠLECHTA
informační systémy, GIS
Čtyřkoly 50, 257 22 Čerčany
IČ: 713 00 856




Mapa v měřítku 1:2500

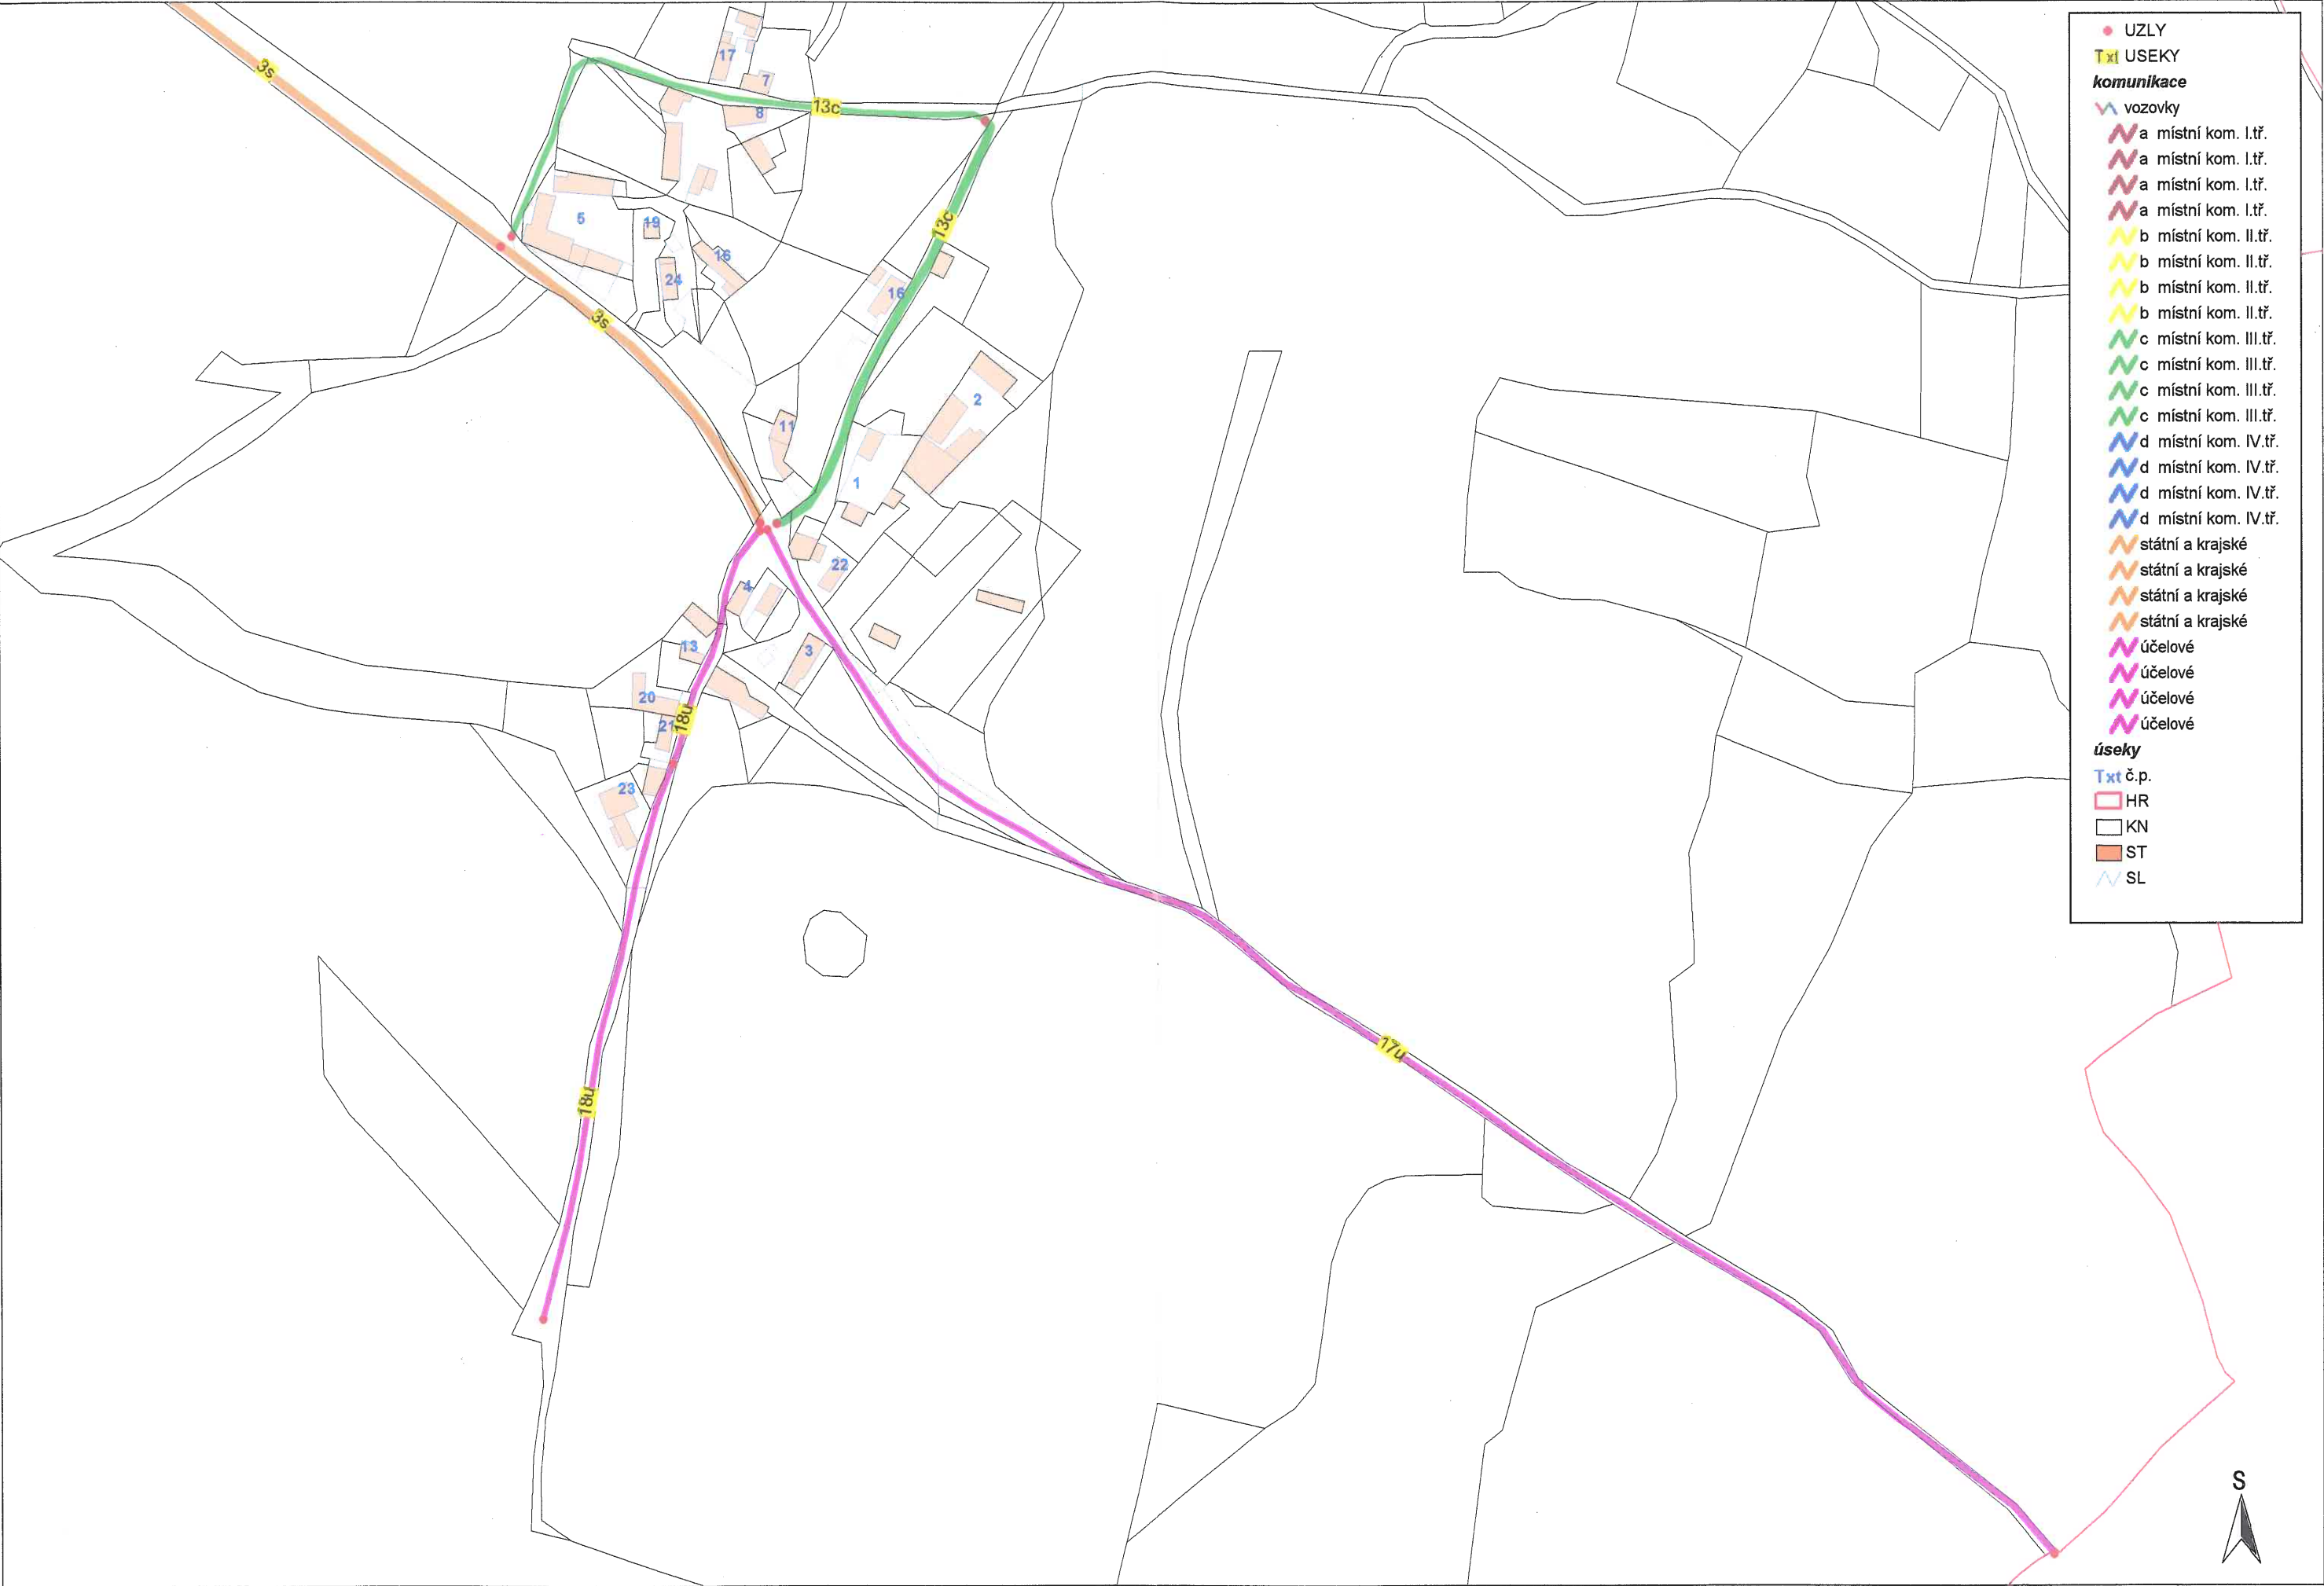



Kácova Lhota

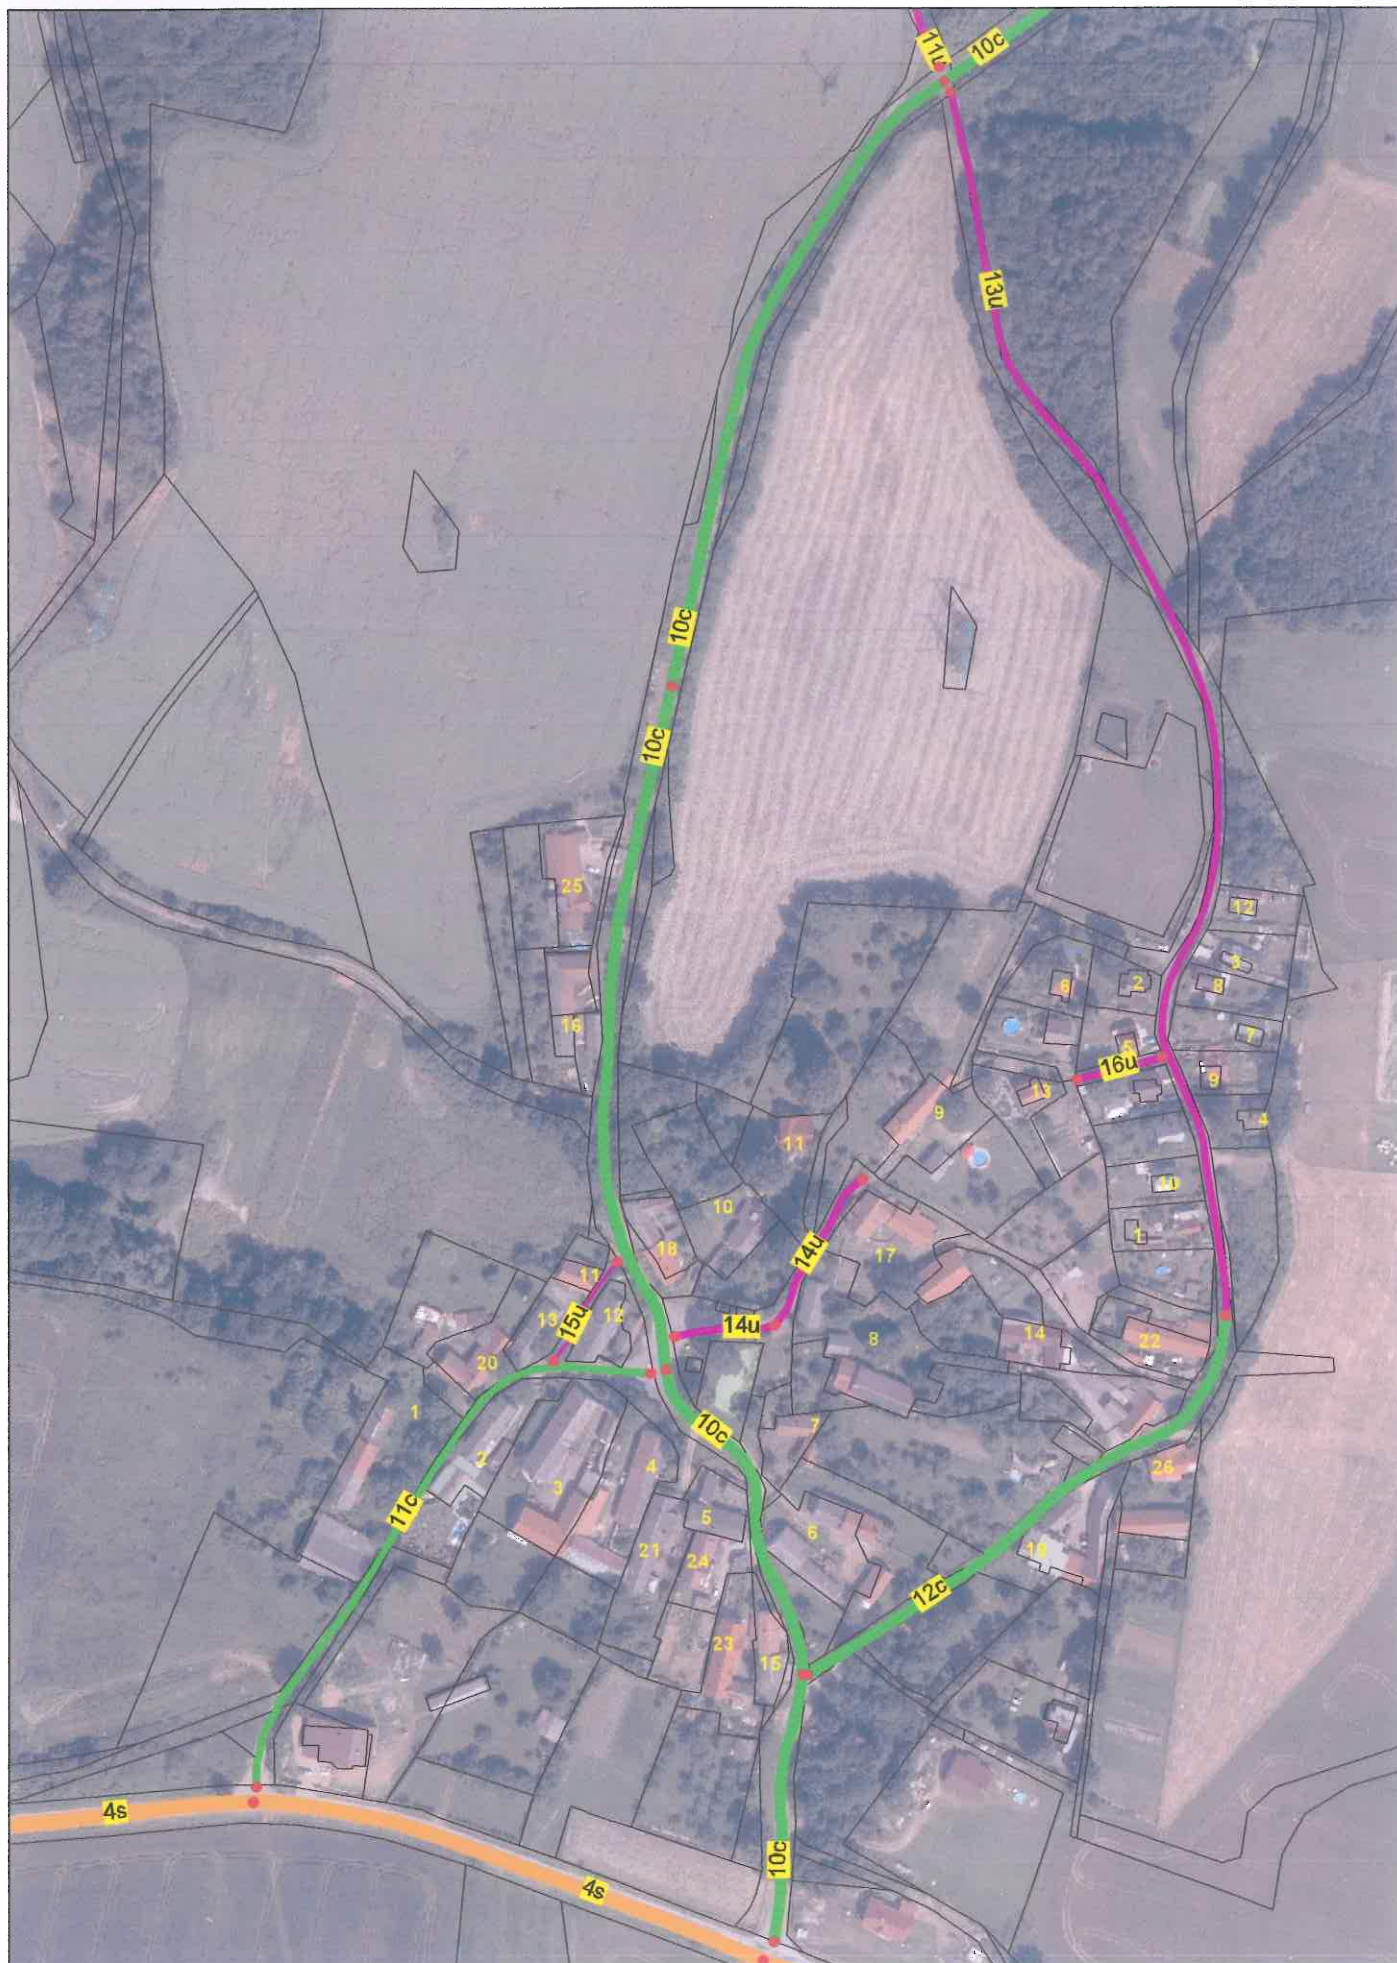

Mapa v měřítku 1:2500

Rousínov



Mapa v měřítku 1:2500

SUMARIZACE KOMUNIKACÍ ZA MĚSTO

parametr	silnice (s)	účel.kom. (u)	MK I. třídy (a)	MK II. třídy (b)	MK III. třídy (c)	MK IV. třídy (d)	MK celkem
počet komunikací	4	19	0	0	13	0	13
celková délka vozovek (m)	6247	4675	0	0	4814	0	4814
celk. délka chodníků a pěších kom. (m)	453	0	0	0	66	0	66
celková plocha vozovek (m ²)	31873	13508	0	0	19091	0	19091
celk. plocha chodníků a pěších kom. (m ²)	722	0	0	0	99	0	99
pořizovací hodnota (Kč)	0	0	0	0	81169	0	81169
provozní prostř. v akt. roce (Kč)	0	0	0	0	0	0	0
počet mostů a lávek	0	0	0	0	0	0	0
délka mostů a lávek (m)	0	0	0	0	0	0	0
počet vpustí	0	0	0	0	0	0	0
délka dešťové kanalizace (m)	0	0	0	0	0	0	0

Seznam komunikací obce Kozmice

Ozn.	ID kom.	ID ulice	Název	Správce	Hodnota	Jedn. cena	V-délka	V-šířka	V-plocha	V- hodnota	ChL- délka	ChL- šířka	ChL- plocha	ChP- délka	ChP- šířka	ChP- plocha
1s	1		silnice II/110	SÚS			2835.9	5.6	15924.5		313	1.5	469.5	140	1.5	252
2s	4		silnice III/1104	SÚS			1259.3	5	6296.5							
3s	5		silnice III/1105	SÚS			1108	4	4432							
4s	7		silnice III/1102	SÚS			1043.9	5	5219.5							
							6247.1									
1c	25		Kozmice 1c	obec Kozmice			513	4.1	2106.3							
2c	13		Kozmice 2c	obec Kozmice			268.1	3.9	1058.6							
3c	17		Kozmice 3c	obec Kozmice			199.7	4.5	889.5							
4c	42		Kozmice 4c	obec Kozmice	16796.5	35	479.9	4.9	2333.3		66	1.5	99			
5c	22		Kozmice 5c	obec Kozmice			108.1	4.5	486.4							
6c	20		Kozmice 6c	obec Kozmice			235.9	5	1179.5							
7c	19		Kozmice 7c	obec Kozmice			202.5	4	810							
8c	18		Kozmice 8c	obec Kozmice			55.6	4	222.4							
9c	28		Kozmice 9c	obec Kozmice			63.5	3	190.5							
10c	6		Do Kácovy Lhoty	obec Kozmice	64372	35	1839.2	3.8	7032.2							
11c	10		Kácova Lhota 11c	obec Kozmice			209.7	3.2	671							
12c	8		Kácova Lhota 12c	obec Kozmice			189.2	3.5	662.2							
13c	29		Rousínov 13c	SÚS			450	3.2	1448.8							
							4814.4									
1u	14			obec Kozmice			154.5	3	463.5							
2u	15			obec Kozmice			429.5	3.5	1503.3							
3u	16			obec Kozmice			526.8	2.5	1317							
4u	21			obec Kozmice			208.8	4	835.2							

Ozn.	ID kom.	ID ulice	Název	Správce	Hodnota	Jedn. cena	V-délka	V-šířka	V-plocha	V- hodnota	ChL- délka	ChL- šířka	ChL- plocha	ChP- délka	ChP- šířka	ChP- plocha
5u	36			obec Kozmice			145.4	4	581.6							
6u	27			obec Kozmice			107.4	3	322.2							
7u	37			obec Kozmice			395.4	2.5	988.5							
8u	23			jiný			100	3	300							
9u	35			obec Kozmice			40.5	3	121.5							
10u	40		Parkoviště	obec Kozmice			8.4	5	42							
11u	12			jiný			834.9	2.5	2087.3							
12u	34			jiný			70.2	2.5	175.5							
13u	41			jiný			435.9	3	1307.7							
14u	11			obec Kozmice			92.6	2.7	248.9							
15u	38			obec Kozmice			39.3	2	78.6							
16u	39			obec Kozmice			29.2	3	87.6							
17u	30			obec Kozmice			708.9	3	2126.7							
18u	31			obec Kozmice			347.2	2.7	921							
							4674.9									

Komunikace Kozmice - úseky

Ozn.	Název	režim	délka v grafice	V-délka	V-šířka	V-plocha	V-povrch	V-hodnota	poř.zim. údržby	ChL-délka	ChL-šířka	ChL-plocha	ChL-povrch	ChP-délka	ChP-šířka	ChP-plocha	ChP-povrch
1c	Kozmice 1c	dvojsměrný	305.2	302.7	3.8	1150.3	AB										
1c	Kozmice 1c	dvojsměrný	153.4	152.9	4	611.6	AB										
1c	Kozmice 1c	dvojsměrný	57.4	57.4	6	344.4	AB										
2c	Kozmice 2c	dvojsměrný	68.9	68.9	3.8	261.8	AB										
2c	Kozmice 2c	dvojsměrný	199.3	199.2	4	796.8	penetrace										
3c	Kozmice 3c	dvojsměrný	57.1	57.1	5	285.5	penetrace										
3c	Kozmice 3c	dvojsměrný	33.6	33.6	5	168	penetrace										
3c	Kozmice 3c	dvojsměrný	106.9	109	4	436	penetrace										
4c	Kozmice 4c	dvojsměrný	39.3	41.6	4.5	187.2	AB										
4c	Kozmice 4c	dvojsměrný	66.2	66.2	5	331	penetrace			66	1.5	99	zámková dl.				
4c	Kozmice 4c	dvojsměrný	90.9	90.9	4.5	409.1	AB										
4c	Kozmice 4c	dvojsměrný	18	17.9	5	89.5	penetrace										
4c	Kozmice 4c	dvojsměrný	166.3	166.3	5	831.5	AB										
4c	Kozmice 4c	dvojsměrný	97	97	5	485	AB										
5c	Kozmice 5c	dvojsměrný	108.1	108.1	4.5	486.4	AB										
6c	Kozmice 6c	dvojsměrný	235.9	235.9	5	1179.5	AB										
7c	Kozmice 7c	dvojsměrný	202.5	202.5	4	810	AB										
8c	Kozmice 8c	dvojsměrný	55.6	55.6	4	222.4	AB										
9c	Kozmice 9c	dvojsměrný	63.5	63.5	3	190.5	kalená										
10c	Do Kácovy Lhoty	dvojsměrný	116	116.3	3.5	407.1	AB										
10c	Do Kácovy Lhoty	dvojsměrný	50.2	50.2	5	251	AB										
10c	Do Kácovy Lhoty	dvojsměrný	156.4	156.3	3.8	593.9	AB										
10c	Do Kácovy Lhoty	dvojsměrný	967	967	3.8	3674.6	AB										
10c	Do Kácovy Lhoty	dvojsměrný	226.8	226.8	3.8	861.8	AB										
10c	Do Kácovy Lhoty	dvojsměrný	233.9	233	3.8	885.4	AB										
10c	Do Kácovy Lhoty	dvojsměrný	89.6	89.6	4	358.4	AB										
11c	Kácova Lhota 11c	dvojsměrný	209.7	209.7	3.2	671	AB										
12c	Kácova Lhota 12c	dvojsměrný	189.2	189.2	3.5	662.2	AB										
13c	Rousínov 13c	dvojsměrný	197.6	197.6	3.5	691.6	AB										

Ozn.	Název	režim	délka v grafice	V-délka	V-šířka	V-plocha	V-povrch	V-hodnota	poř. zim. údržby	ChL-délka	ChL-šířka	ChL-plocha	ChL-povrch	ChP-délka	ChP-šířka	ChP-plocha	ChP-povrch
13c	Rousínov 13c	dvojsměrný	252.4	252.4	3	757.2	AB										
				4814.4						66							
1s	silnice II/110	dvojsměrný	76.4	76.4	6.5	496.6	AB			73	1.5	109.5	zámková dl.				
1s	silnice II/110	dvojsměrný	154.1	154.1	6.5	1001.6	AB			150	1.5	225	zámková dl.				
1s	silnice II/110	dvojsměrný	600.7	600.7	5.5	3303.9	AB										
1s	silnice II/110	dvojsměrný	94.8	96.5	6.5	627.3	AB			90	1.5	135	zámková dl.				
1s	silnice II/110	dvojsměrný	475.8	475.8	5.5	2616.9	AB							140	1.8	252	zámkov.
1s	silnice II/110	dvojsměrný	1431.9	1432.4	5.5	7878.2	AB										
2s	silnice III/1104	dvojsměrný	96.3	96.3	5	481.5	penetrace										
2s	silnice III/1104	dvojsměrný	82.5	82.5	5	412.5	penetrace										
2s	silnice III/1104	dvojsměrný	17.2	17.2	5	86	penetrace										
2s	silnice III/1104	dvojsměrný	1063.3	1063.3	5	5316.5	penetrace										
3s	silnice III/1105	dvojsměrný	945.3	945.3	4	3781.2	penetrace										
3s	silnice III/1105	dvojsměrný	162.7	162.7	4	650.8	penetrace										
4s	silnice III/1102	dvojsměrný	178.6	178.6	5	893	penetrace										
4s	silnice III/1102	dvojsměrný	543.2	543.3	5	2716.5	penetrace										
4s	silnice III/1102	dvojsměrný	322	322	5	1610	penetrace										
				6247.1						313				140			
1u		dvojsměrný	154.5	154.5	3	463.5	kalená										
2u		dvojsměrný	429.5	429.5	3.5	1503.3	kalená										
3u		dvojsměrný	526.8	526.8	2.5	1317	nezpevněno										
4u		dvojsměrný	97.9	97.9	4	391.6	kalená										
4u		dvojsměrný	110.9	110.9	4	443.6	kalená										
5u		dvojsměrný	145.4	145.4	4	581.6	kalená										
6u		dvojsměrný	107.4	107.4	3	322.2	kalená										
7u		dvojsměrný	395.4	395.4	2.5	988.5	nezpevněno										
8u		dvojsměrný	100.4	100	3	300	nezpevněno										
9u		dvojsměrný	40.5	40.5	3	121.5	beton. panely										
10u	Parkoviště	neudáno	8.4	8.4	5	42	penetrace										
11u		dvojsměrný	265.2	265.2	2.5	663	kalená										

Ozn.	Název	režim	délka v grafice	V-délka	V-šířka	V-plocha	V-povrch	V-hodnota	poř. zim. údržby	ChL- délka	ChL- šířka	ChL- plocha	ChL- povrch	ChP- délka	ChP- šířka	ChP- plocha	ChP- ChP- povrch
11u		dvojsměrný	569.7	569.7	2.5	1424.3	nezpevněno										
12u		dvojsměrný	70.2	70.2	2.5	175.5	nezpevněno										
13u		dvojsměrný	434.4	435.9	3	1307.7	kalená										
14u		dvojsměrný	34.7	34.7	3	104.1	kalená										
14u		dvojsměrný	57.9	57.9	2.5	144.8	kalená										
15u		dvojsměrný	39.3	39.3	2	78.6	nezpevněno										
16u		dvojsměrný	29.2	29.2	3	87.6	kalená										
17u		dvojsměrný	708.9	708.9	3	2126.7	kalená										
18u		dvojsměrný	106	106	3	318	kalená										
18u		dvojsměrný	241.2	241.2	2.5	603	nezpevněno										
				4674.9													

SUMARIZACE DOPRAVNÍCH ZNAČEK ZA MĚSTO

parametr	silnice (s)	účel.kom. (u)	MK I.třídy (a)	MK II.třídy (b)	MK III.třídy (c)	MK IV.třídy (d)	MK celkem
počet značek celkem	6	4	0	0	20	0	20
z toho výstražné	0	0	0	0	0	0	0
upravující přednost	0	1	0	0	3	0	3
zákazové	0	0	0	0	0	0	0
příkazové	0	0	0	0	11	0	11
informativní	6	3	0	0	6	0	6
počet dodatkových tabulek	0	0	0	0	3	0	3
počet tabulí informačního systému	0	0	0	0	0	0	0
počet reflexních značek	0	0	0	0	0	0	0
počet ocelových značek	6	4	0	0	20	0	20
počet hliníkových značek	0	0	0	0	0	0	0
počet plastových značek	0	0	0	0	0	0	0
počet značek základních	6	4	0	0	20	0	20
počet značek zvětšených	0	0	0	0	0	0	0
počet značek zmenšených	0	0	0	0	0	0	0
počet značek na sloupu	6	4	0	0	20	0	20
počet značek na samostatném sloupku	0	0	0	0	0	0	0
počet značek na rámové konstrukci	0	0	0	0	0	0	0
počet značek na konzoli	0	0	0	0	0	0	0
počet značek na portálu	0	0	0	0	0	0	0
provozní náklady (Kč)	0	0	0	0	0	0	0

Dopravní značky

Ozn.k om.	ID kom.	ID značky	ID úseku	Název komunikace	Název značky	Ozn.	Ozn.dod. tab.	Název dodat.tab.
1s	1	4	12	silnice II/110	Obec	IS12a		
1s	1	5	12	silnice II/110	Konec obce	IS12b		
1s	1	20	9	silnice II/110	Konec obce	IS12b		
1s	1	21	9	silnice II/110	Obec	IS12a		
3s	5	29	83	silnice III/1105	Obec	IS12a		
3s	5	30	83	silnice III/1105	Konec obce	IS12b		
10c	6	6	25	Do Kácovy Lhoty	Dej přednost v jízdě !	P4		
10c	6	22	32	Do Kácovy Lhoty	Obec	IS12a		
10c	6	23	32	Do Kácovy Lhoty	Konec obce	IS12b		
10c	6	26	34	Do Kácovy Lhoty	Dej přednost v jízdě !	P4		
10c	6	27	34	Do Kácovy Lhoty	Obec	IS12a		
10c	6	28	34	Do Kácovy Lhoty	Zákaz vjezdu vozidel, jejichž výška přesahuje vyzn. mez	B16	E12ZU	SILNICE SE V ZIMNĚ NEUDRŽUJE
11c	10	24	42	Kácova Lhota 11c	Dej přednost v jízdě !	P4		
11c	10	25	42	Kácova Lhota 11c	Zákaz vjezdu vozidel, jejichž výška přesahuje vyzn. mez	B16	E12	Text
2c	13	1	64	Kozmice 2c	Dej přednost v jízdě !	P4		
2u	15	2	48		Zákaz vjezdu všech motorových vozidel	B11		
3u	16	18	49		Konec zóny s dopravním omezením	IP25b		
3c	17	11	80	Kozmice 3c	Stůj, dej přednost v jízdě !	P6		
6c	20	19	56	Kozmice 6c	Zóna s dopravním omezením	IP25a		
1c	25	3	79	Kozmice 1c	Dej přednost v jízdě !	P4		
6u	27	16	68		Konec zóny s dopravním omezením	IP25b		
6u	27	17	68		Zóna s dopravním omezením	IP25a		
9c	28	7	69	Kozmice 9c	Dej přednost v jízdě !	P4		
9c	28	8	69	Kozmice 9c	Stůj, dej přednost v jízdě !	P6		
9c	28	9	69	Kozmice 9c	Zákaz vjezdu vozidel, jejichž výška přesahuje vyzn. mez	B16	E12ZU	SILNICE SE V ZIMNĚ NEUDRŽUJE
13c	29	31	70	Rousínov 13c	Dej přednost v jízdě !	P4		
4c	42	12	51	Kozmice 4c	Dej přednost v jízdě !	P4		
4c	42	13	85	Kozmice 4c	Dej přednost v jízdě !	P4		
4c	42	14	50	Kozmice 4c	Konec zóny s dopravním omezením	IP25b		
4c	42	15	50	Kozmice 4c	Zóna s dopravním omezením	IP25a		

