



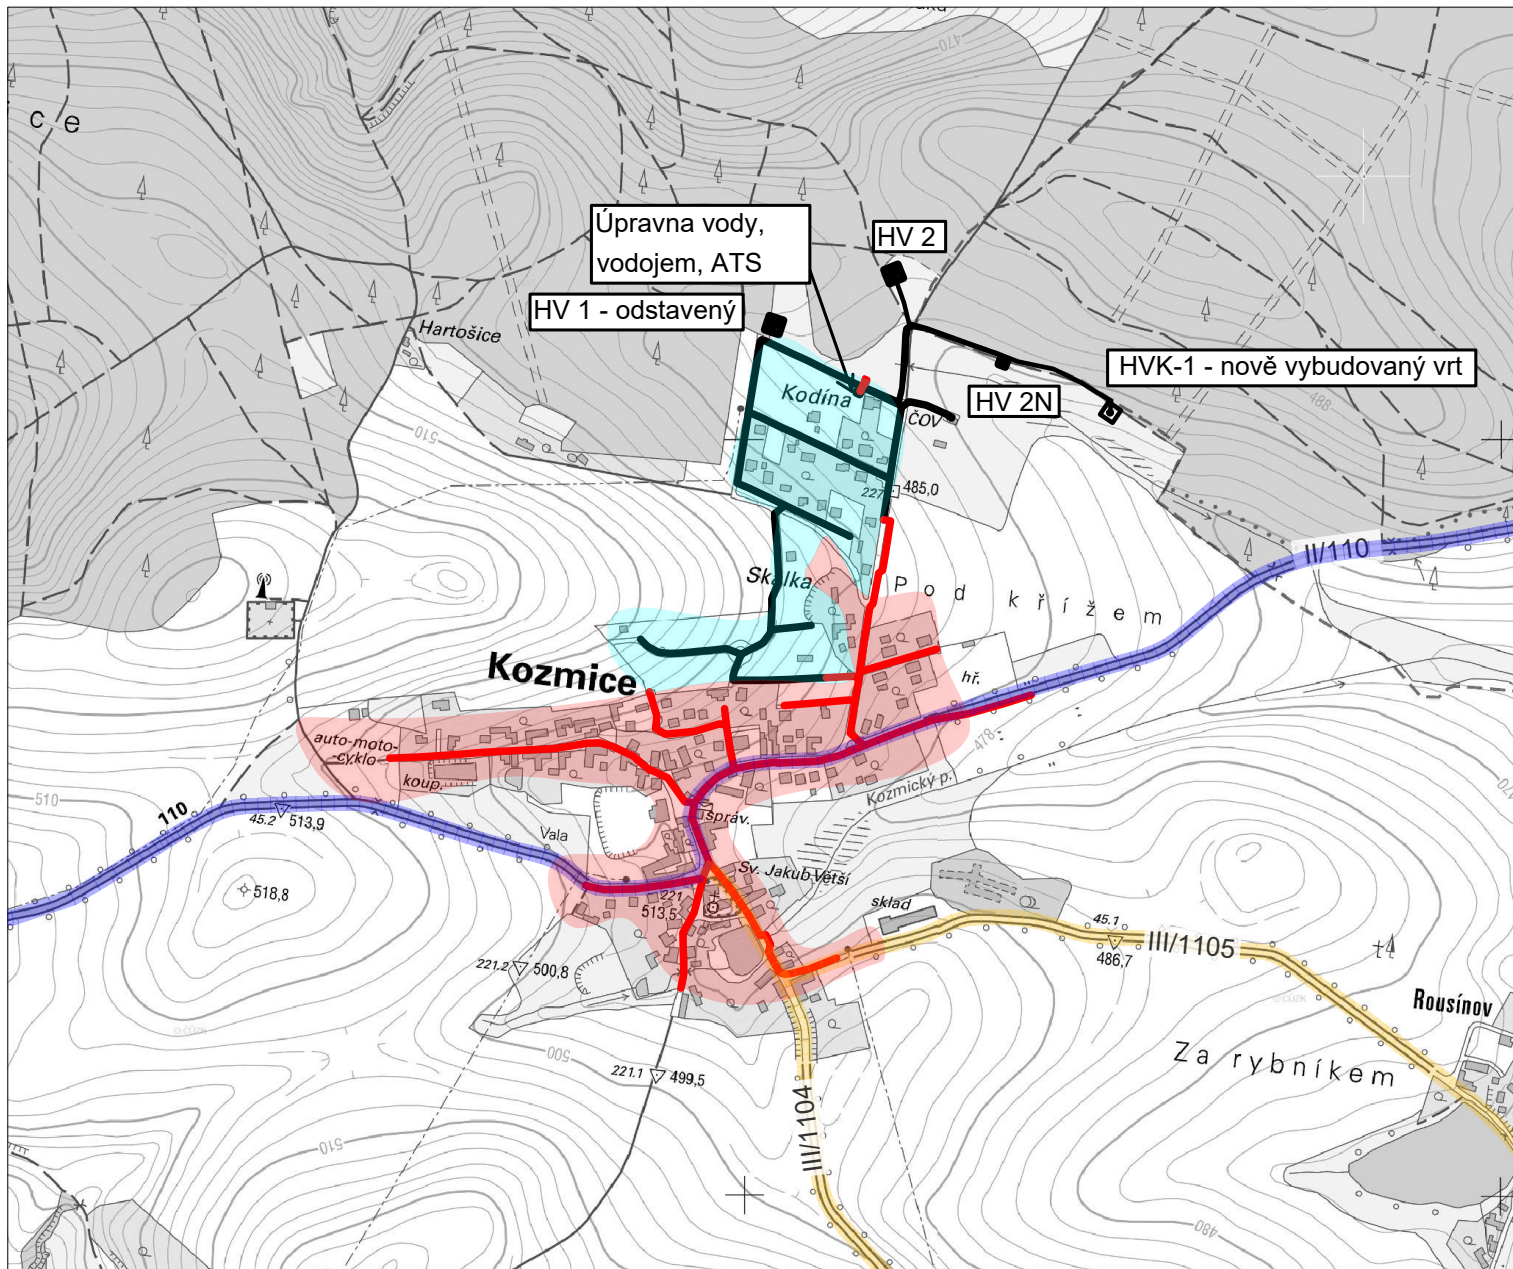


LEGENDA

Zdroje vody (vrty)
Vodovodní řady
Zásobované území


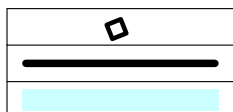


Stávající

Navrhované

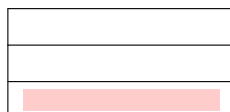

Související projekt

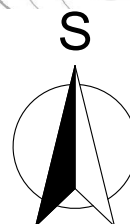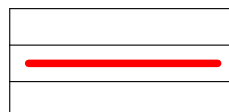

SOLICITE s.r.o. Lidická 292/38, 150 00 Praha 5 - Smíchov, IČ 02232651
www.solicite.cz info@solicite.cz, 222 760 456



Hlavní inženýr projektu: Ing. Jan Richter	Zodpovědný projektant: ČKAIT 0013904 Ing. Jan Richter	Kontroloval: Ing. Karel Prchal	Vypracoval: Ing. Štefan Ambrozi
Kraj: Středočeský		k.ú.: Kozmice u Benešova [671851]	
Investor: Obec Kozmice; Kozmice 12, 256 01 Kozmice; IČ: 002 32 017			
Název stavby: ZÁSOBOVÁNÍ PITNOU VODOU V OBCI KOZMICE			
Část: C - SITUAČNÍ VÝKRESY			
Výkres: SITUAČNÍ VÝKRES ŠIRŠÍCH VZTAHŮ			