


ÚZEMNÍ PLÁN OBCE KOZMICE

ŠIRŠÍ VZTAHY

1 : 50 000

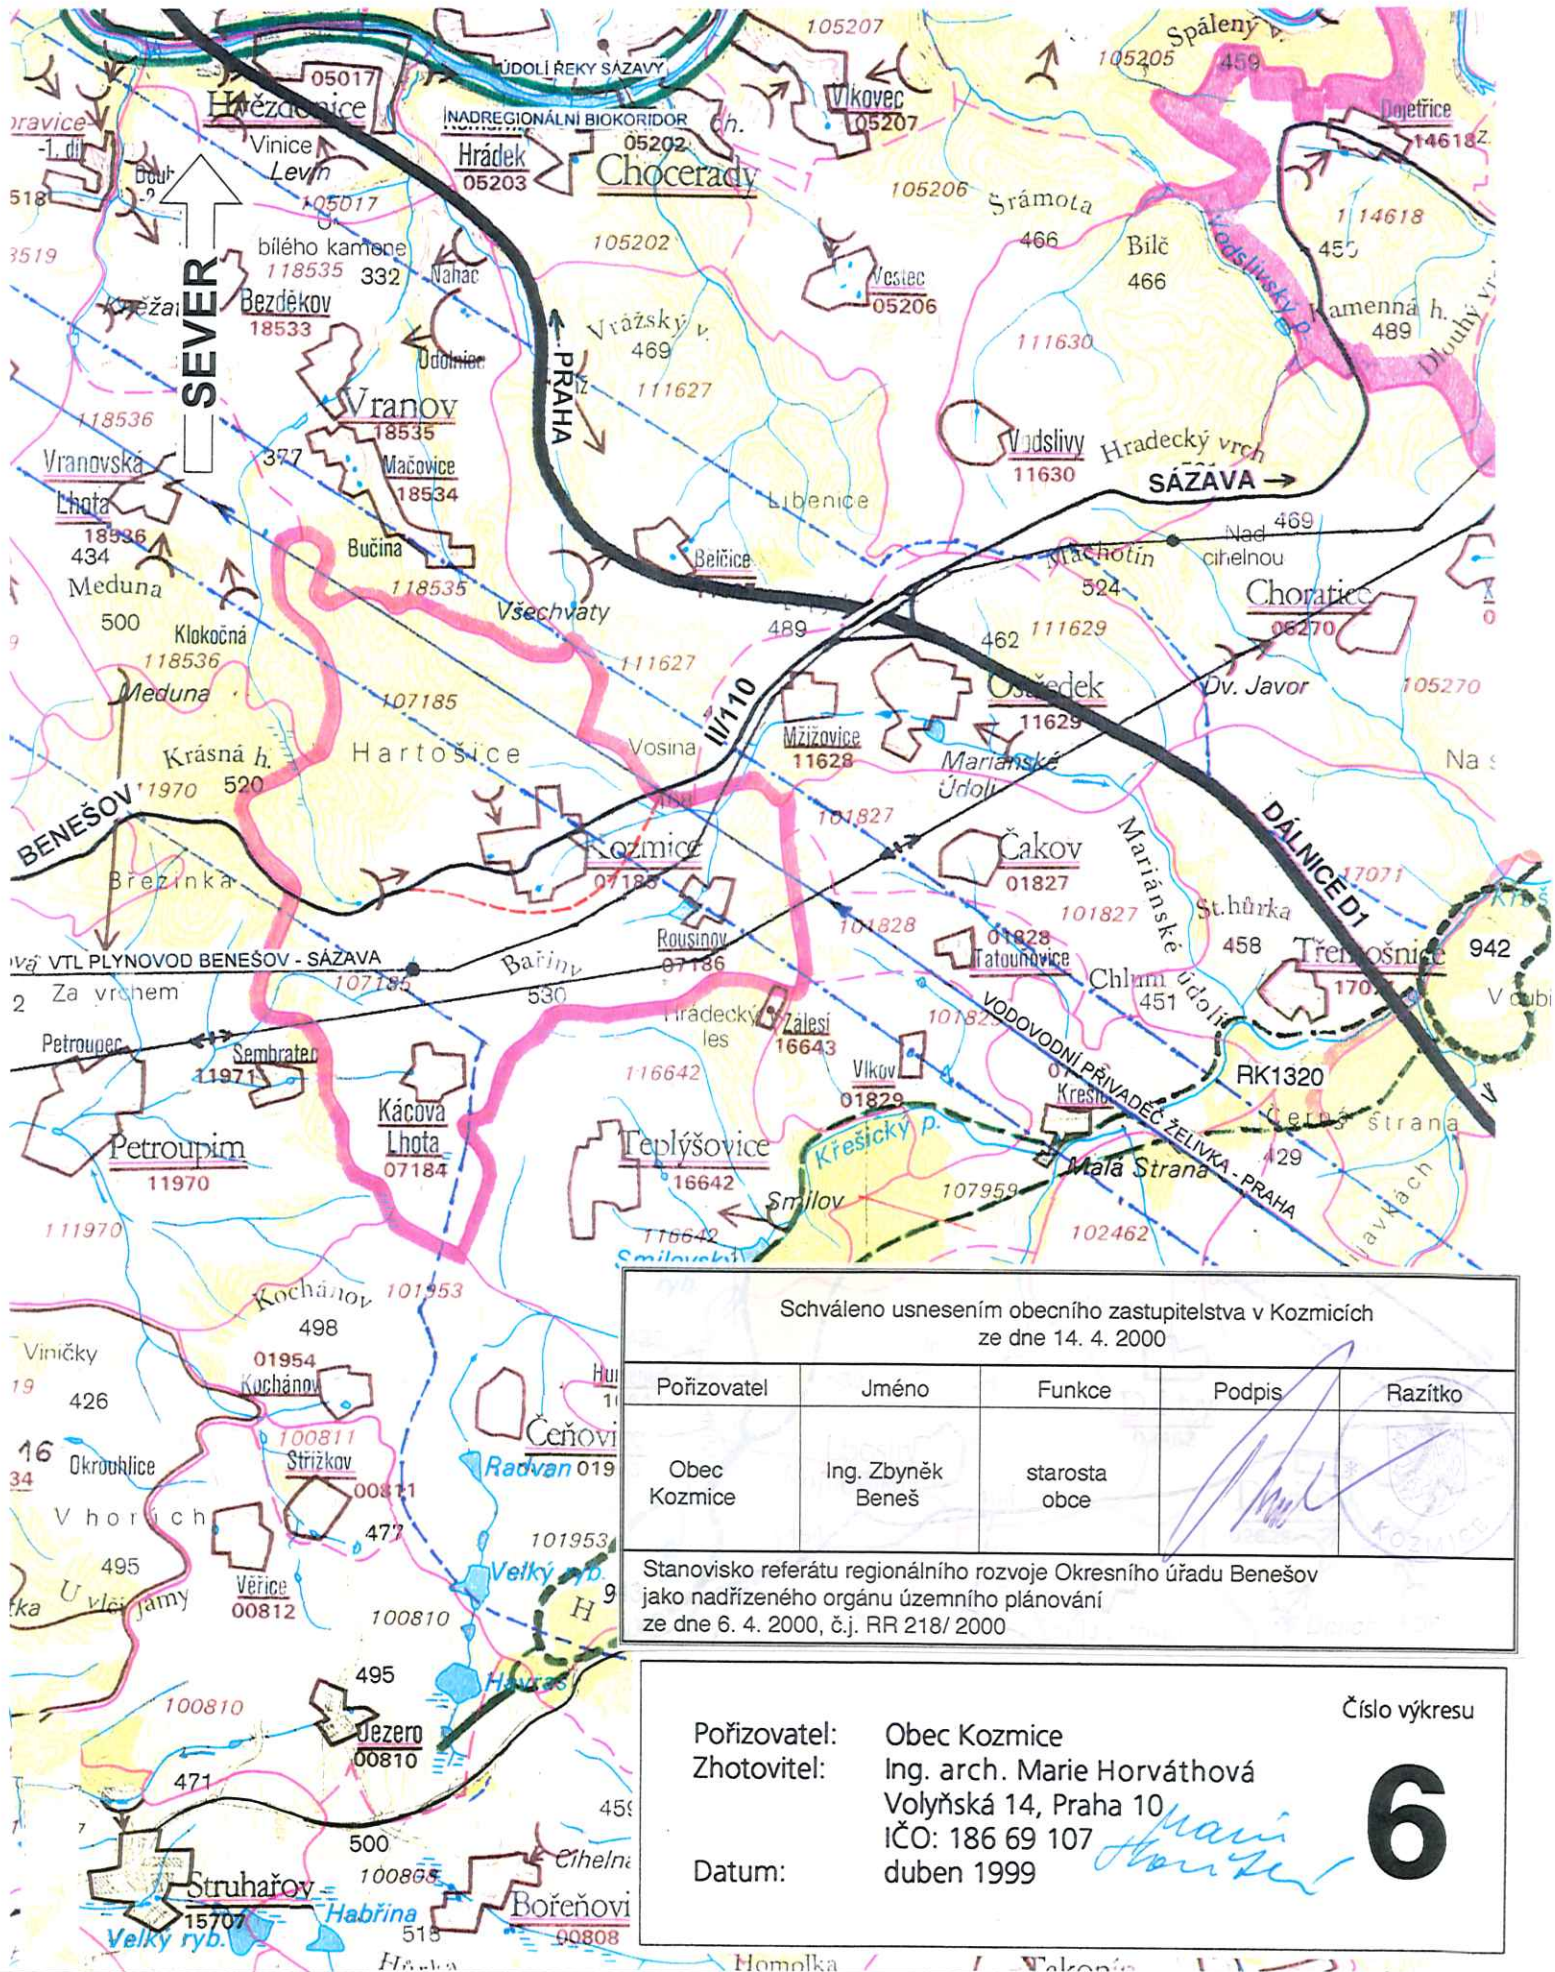

Schváleno usnesením obecního zastupitelstva v Kozmicích
ze dne 14. 4. 2000

Požizovatel	Jméno	Funkce	Podpis	Razítko
Obec Kozmice	Ing. Zbyněk Beneš	starosta obce		

Stanovisko referátu regionálního rozvoje Okresního úřadu Benešov
jako nadřízeného orgánu územního plánování
ze dne 6. 4. 2000, č.j. RR 218/2000

Požizovatel: Obec Kozmice
Zhotovitel: Ing. arch. Marie Horváthová
Volyňská 14, Praha 10
IČO: 186 69 107
Datum: duben 1999

Číslo výkresu

6