


ÚZEMNÍ PLÁN OBCE KOZMICE KOMPLEXNÍ URBANISTICKÉ ŘEŠENÍ

SÍDLŮ KÁCOVA LHOTA

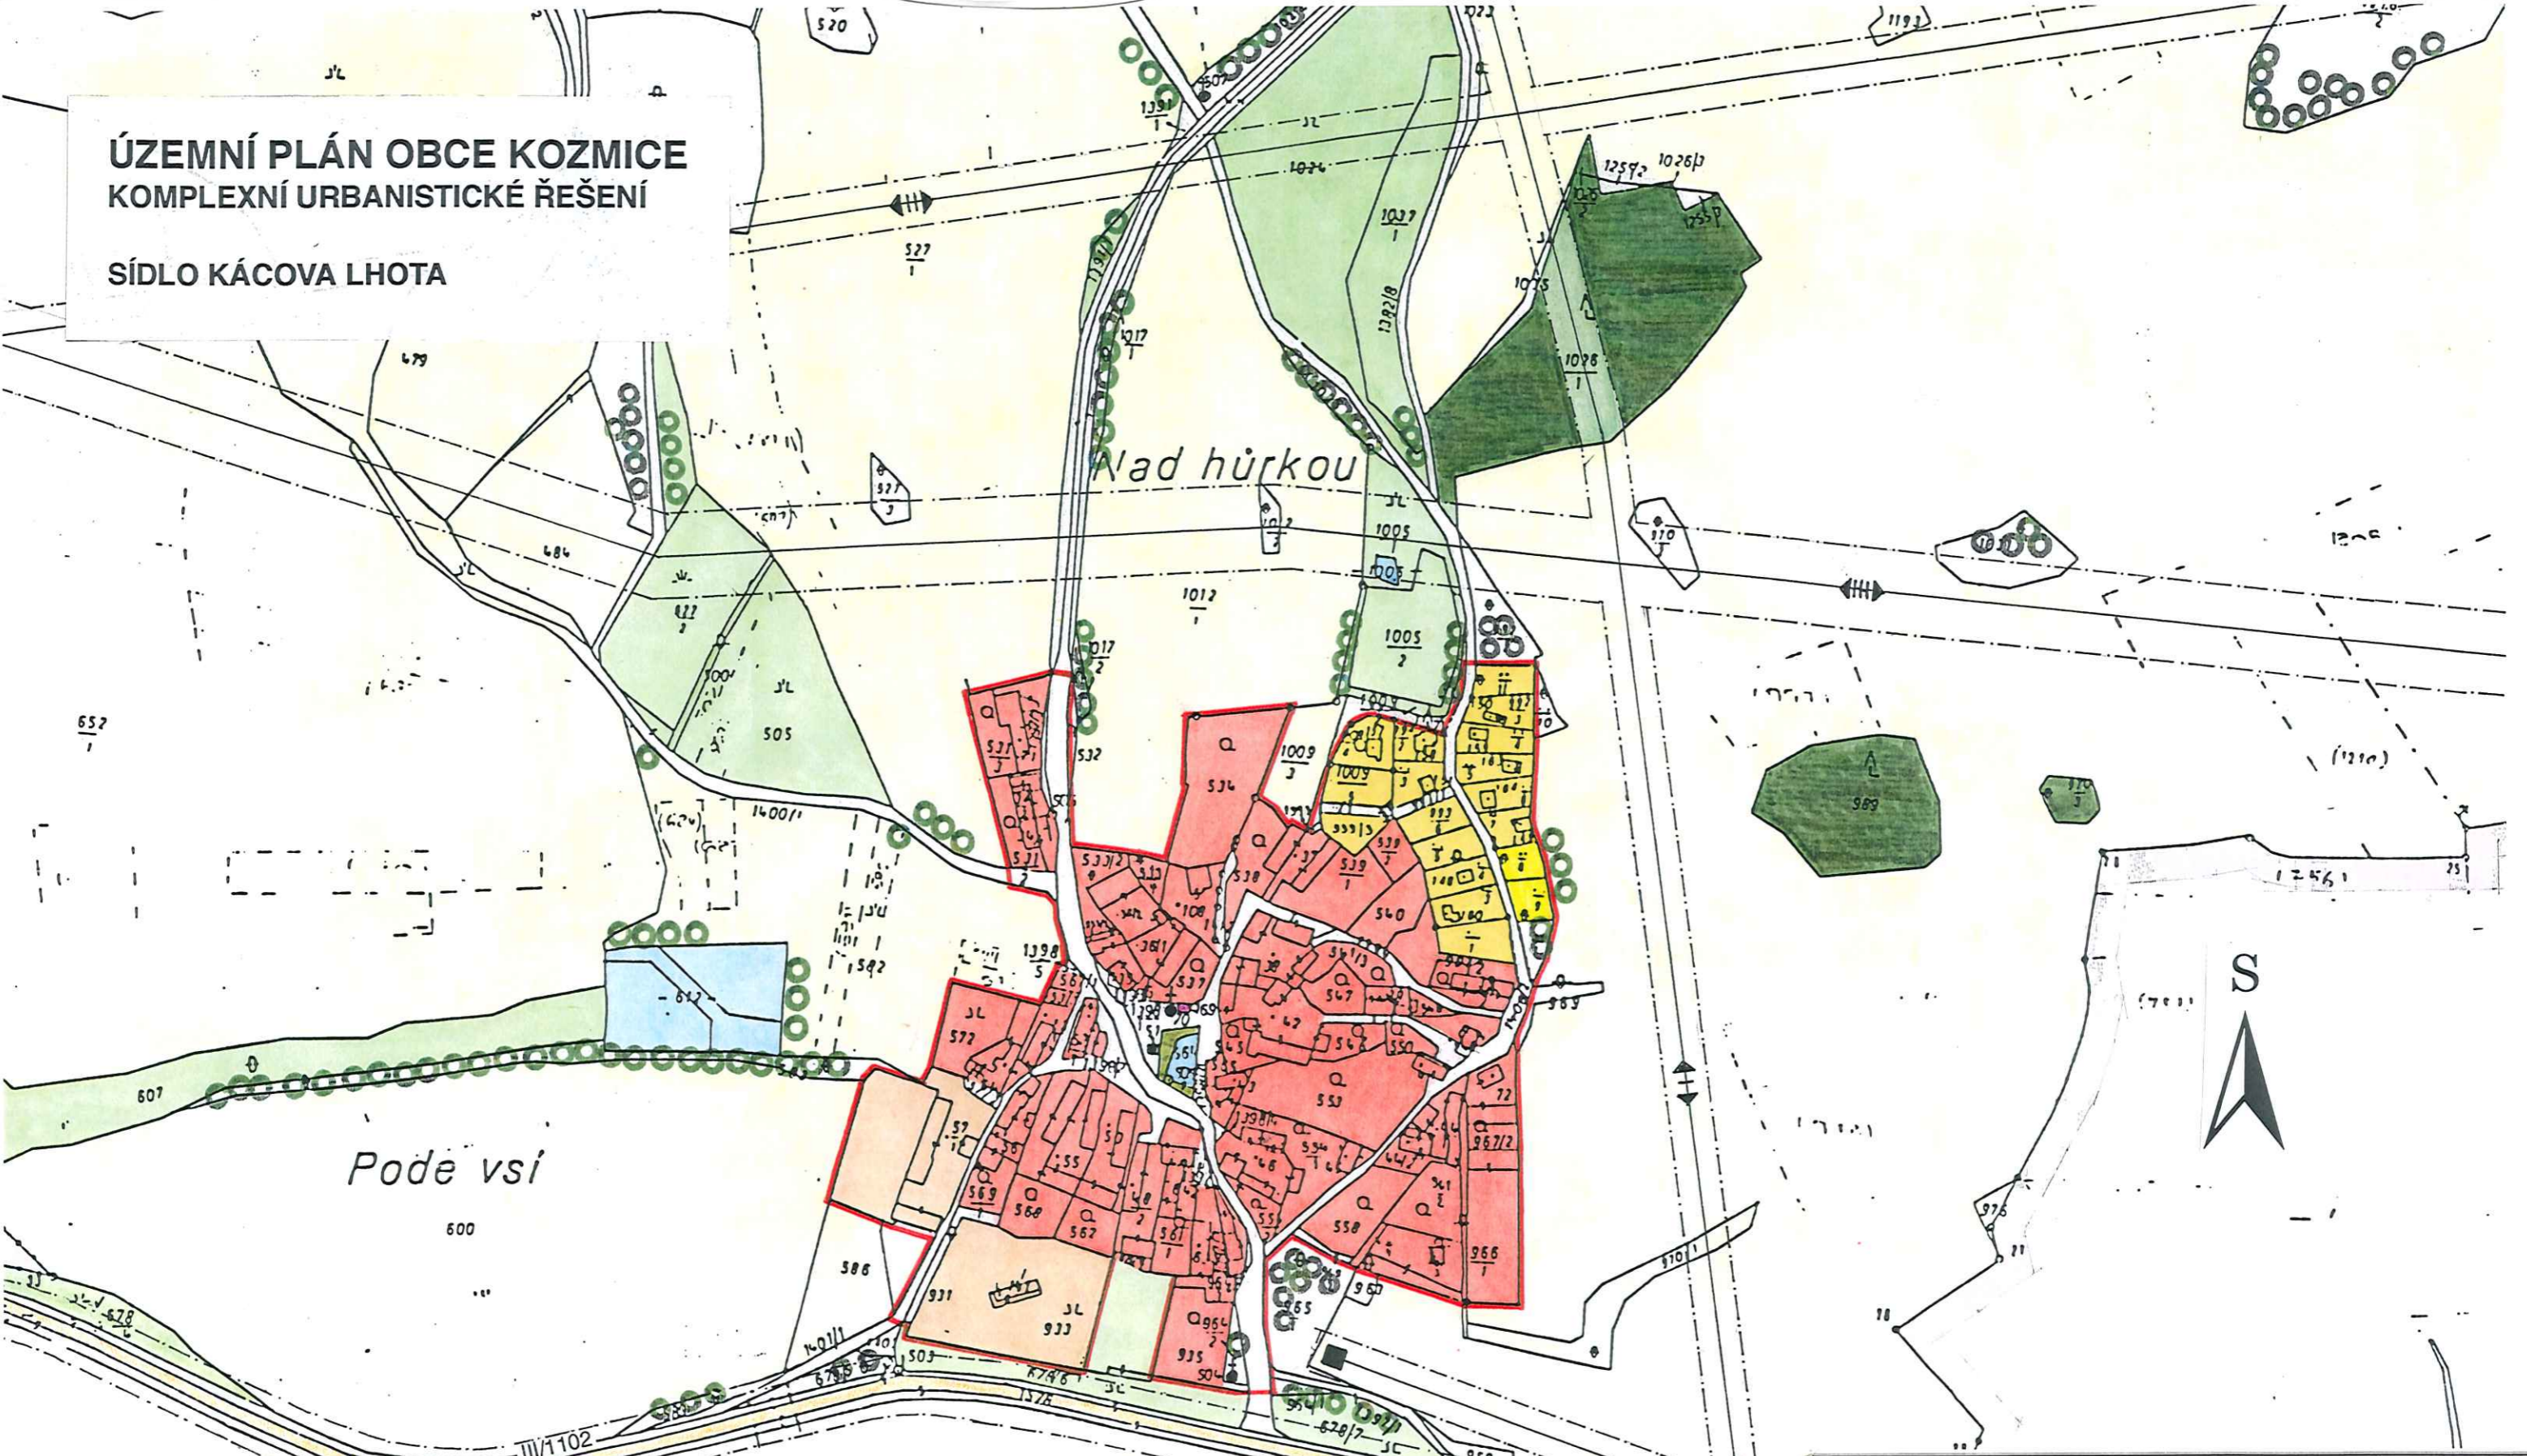

Pořizovatel: Obec Kozmice
 Zhotovitel: Ing. arch. Marie Horváthová
 Volyňská 14, Praha 10
 IČO: 186 69 107
 Datum: duben 1999

Číslo výkresu
2b

Schváleno usnesením obecního zastupitelstva v Kozmicích
ze dne 14. 4. 2000

Pořizovatel	Jméno	Funkce	Podpis	Razítko
Obec Kozmice	Ing. Zbyněk Beneš	starosta obce		

Stanovisko referátu regionálního rozvoje Okresního úřadu Benešov
 jako nadřízeného orgánu územního plánování
 ze dne 6. 4. 2000, č.j. RR 218/2000