


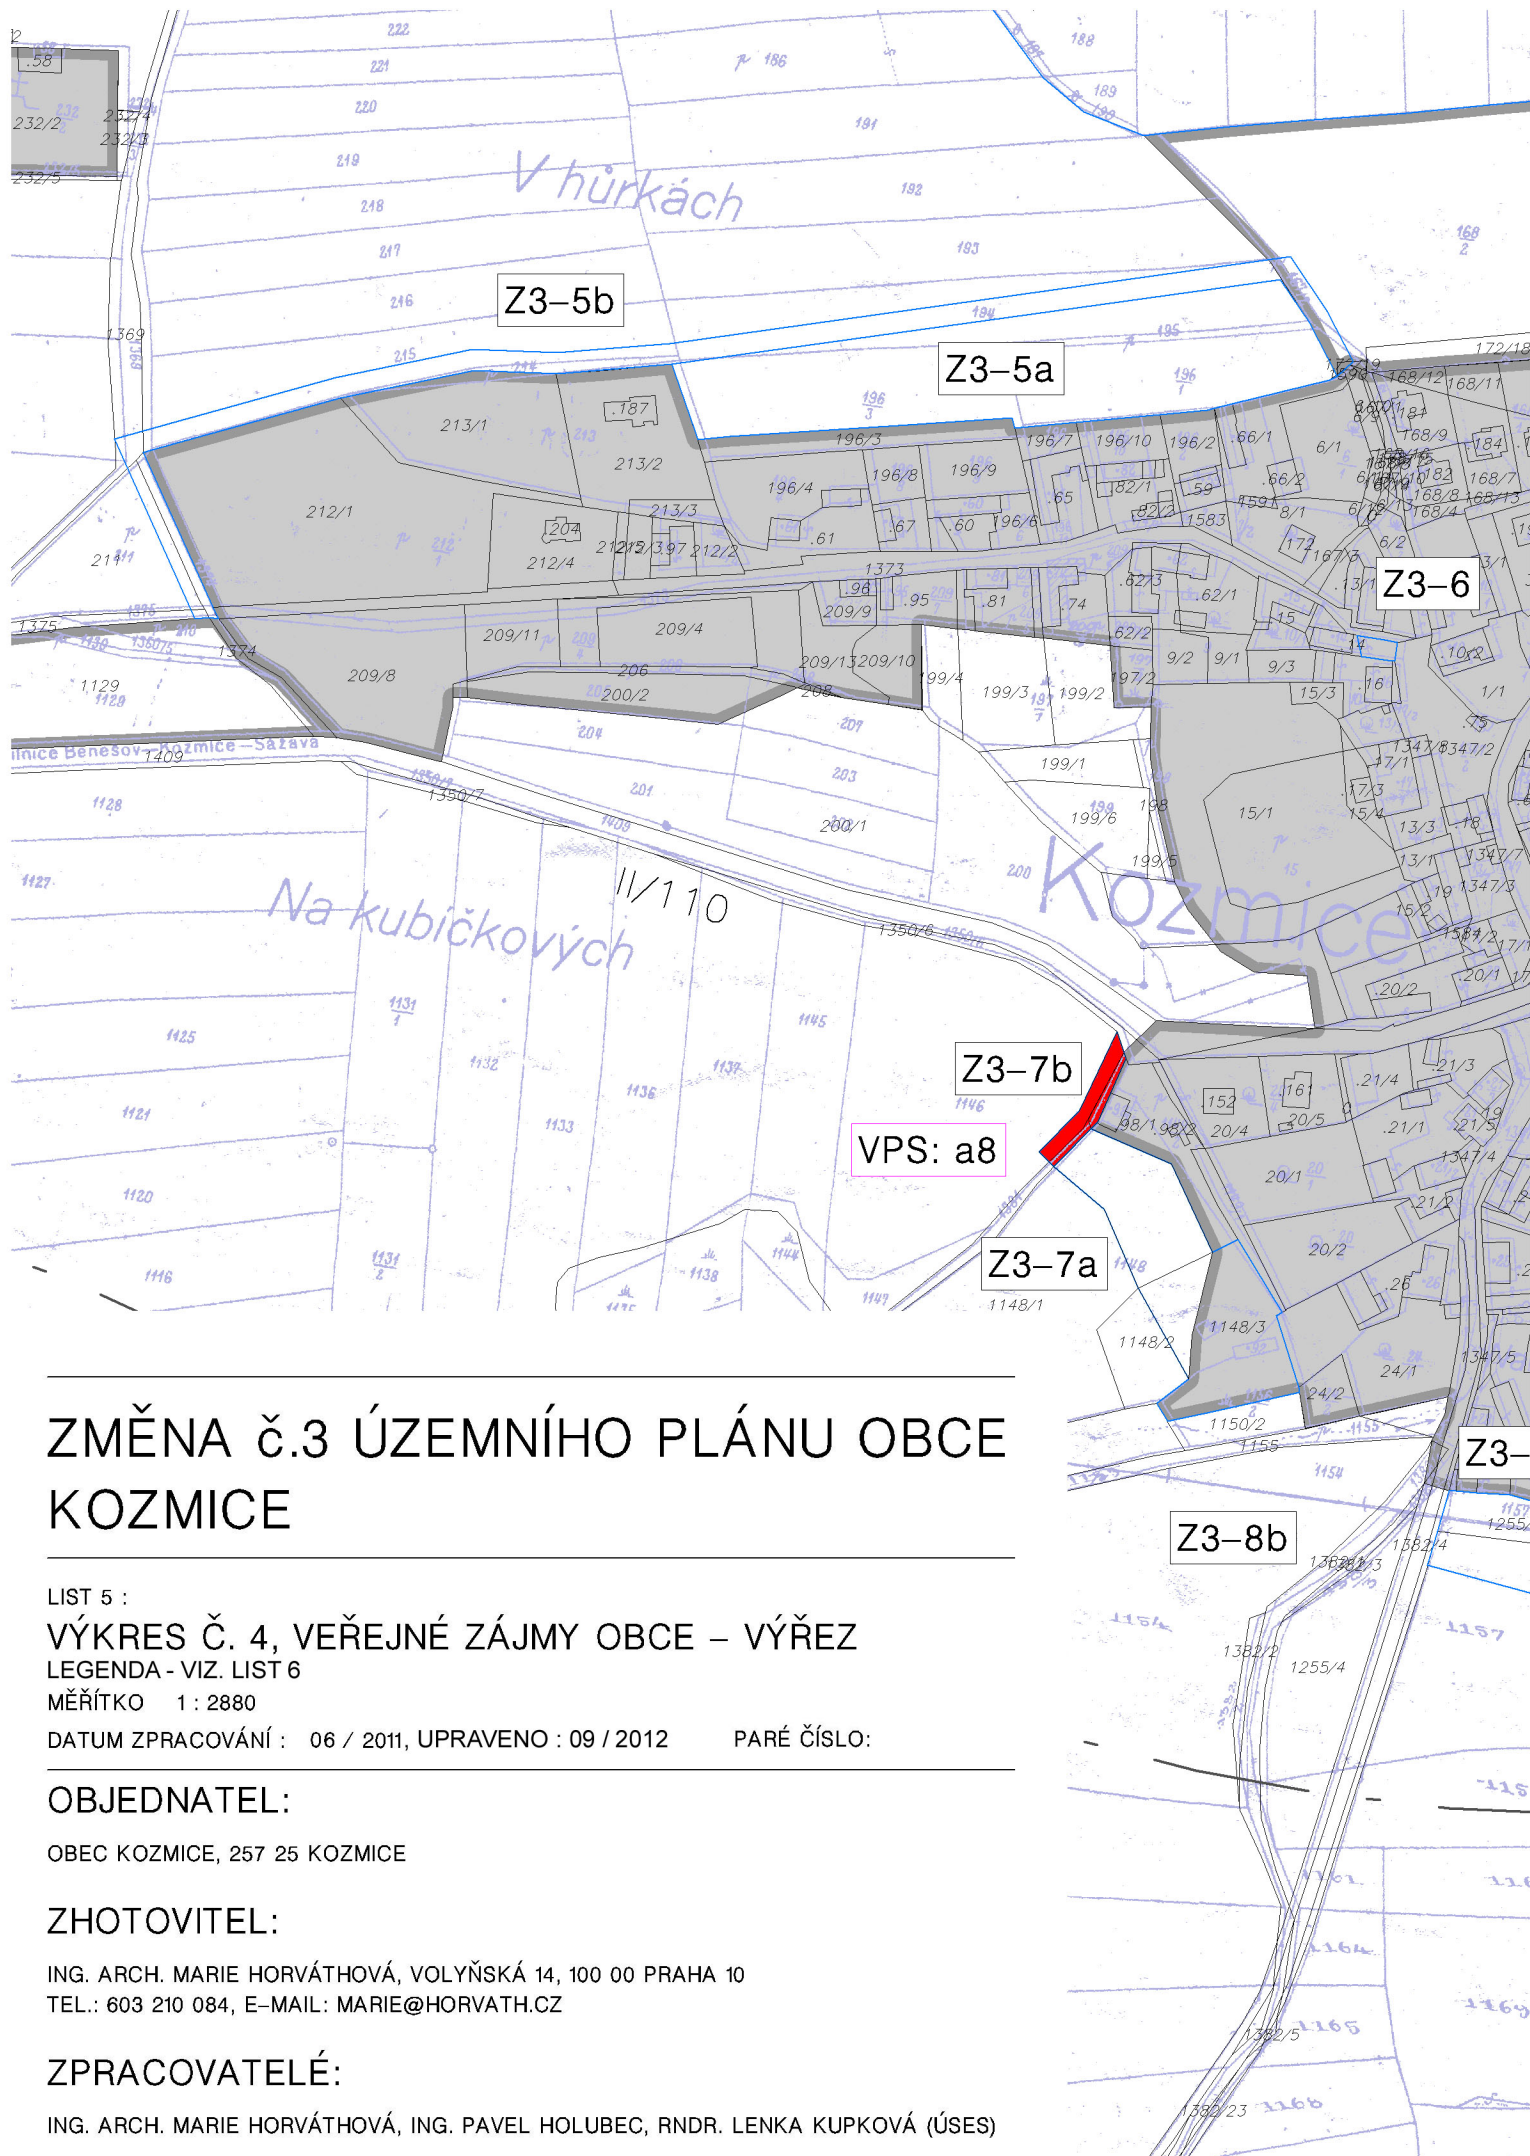

ZMĚNA č.3 ÚZEMNÍHO PLÁNU OBCE KOZMICE

LIST 5 :

VÝKRES Č. 4, VEŘEJNÉ ZÁJMY OBCE – VÝŘEZ

LEGENDA - VIZ. LIST 6

MĚŘÍTKO 1 : 2880

DATUM ZPRACOVÁNÍ : 06 / 2011, UPRAVENO : 09 / 2012

PARÉ ČÍSLO:

OBJEDNATEL:

OBEC KOZMICE, 257 25 KOZMICE

ZHOTOVITEL:

ING. ARCH. MARIE HORVÁTHOVÁ, VOLYŇSKÁ 14, 100 00 PRAHA 10

TEL.: 603 210 084, E-MAIL: MARIE@HORVATH.CZ

ZPRACOVATELÉ:

ING. ARCH. MARIE HORVÁTHOVÁ, ING. PAVEL HOLUBEC, RNDR. LENKA KUPKOVÁ (ÚSES)