
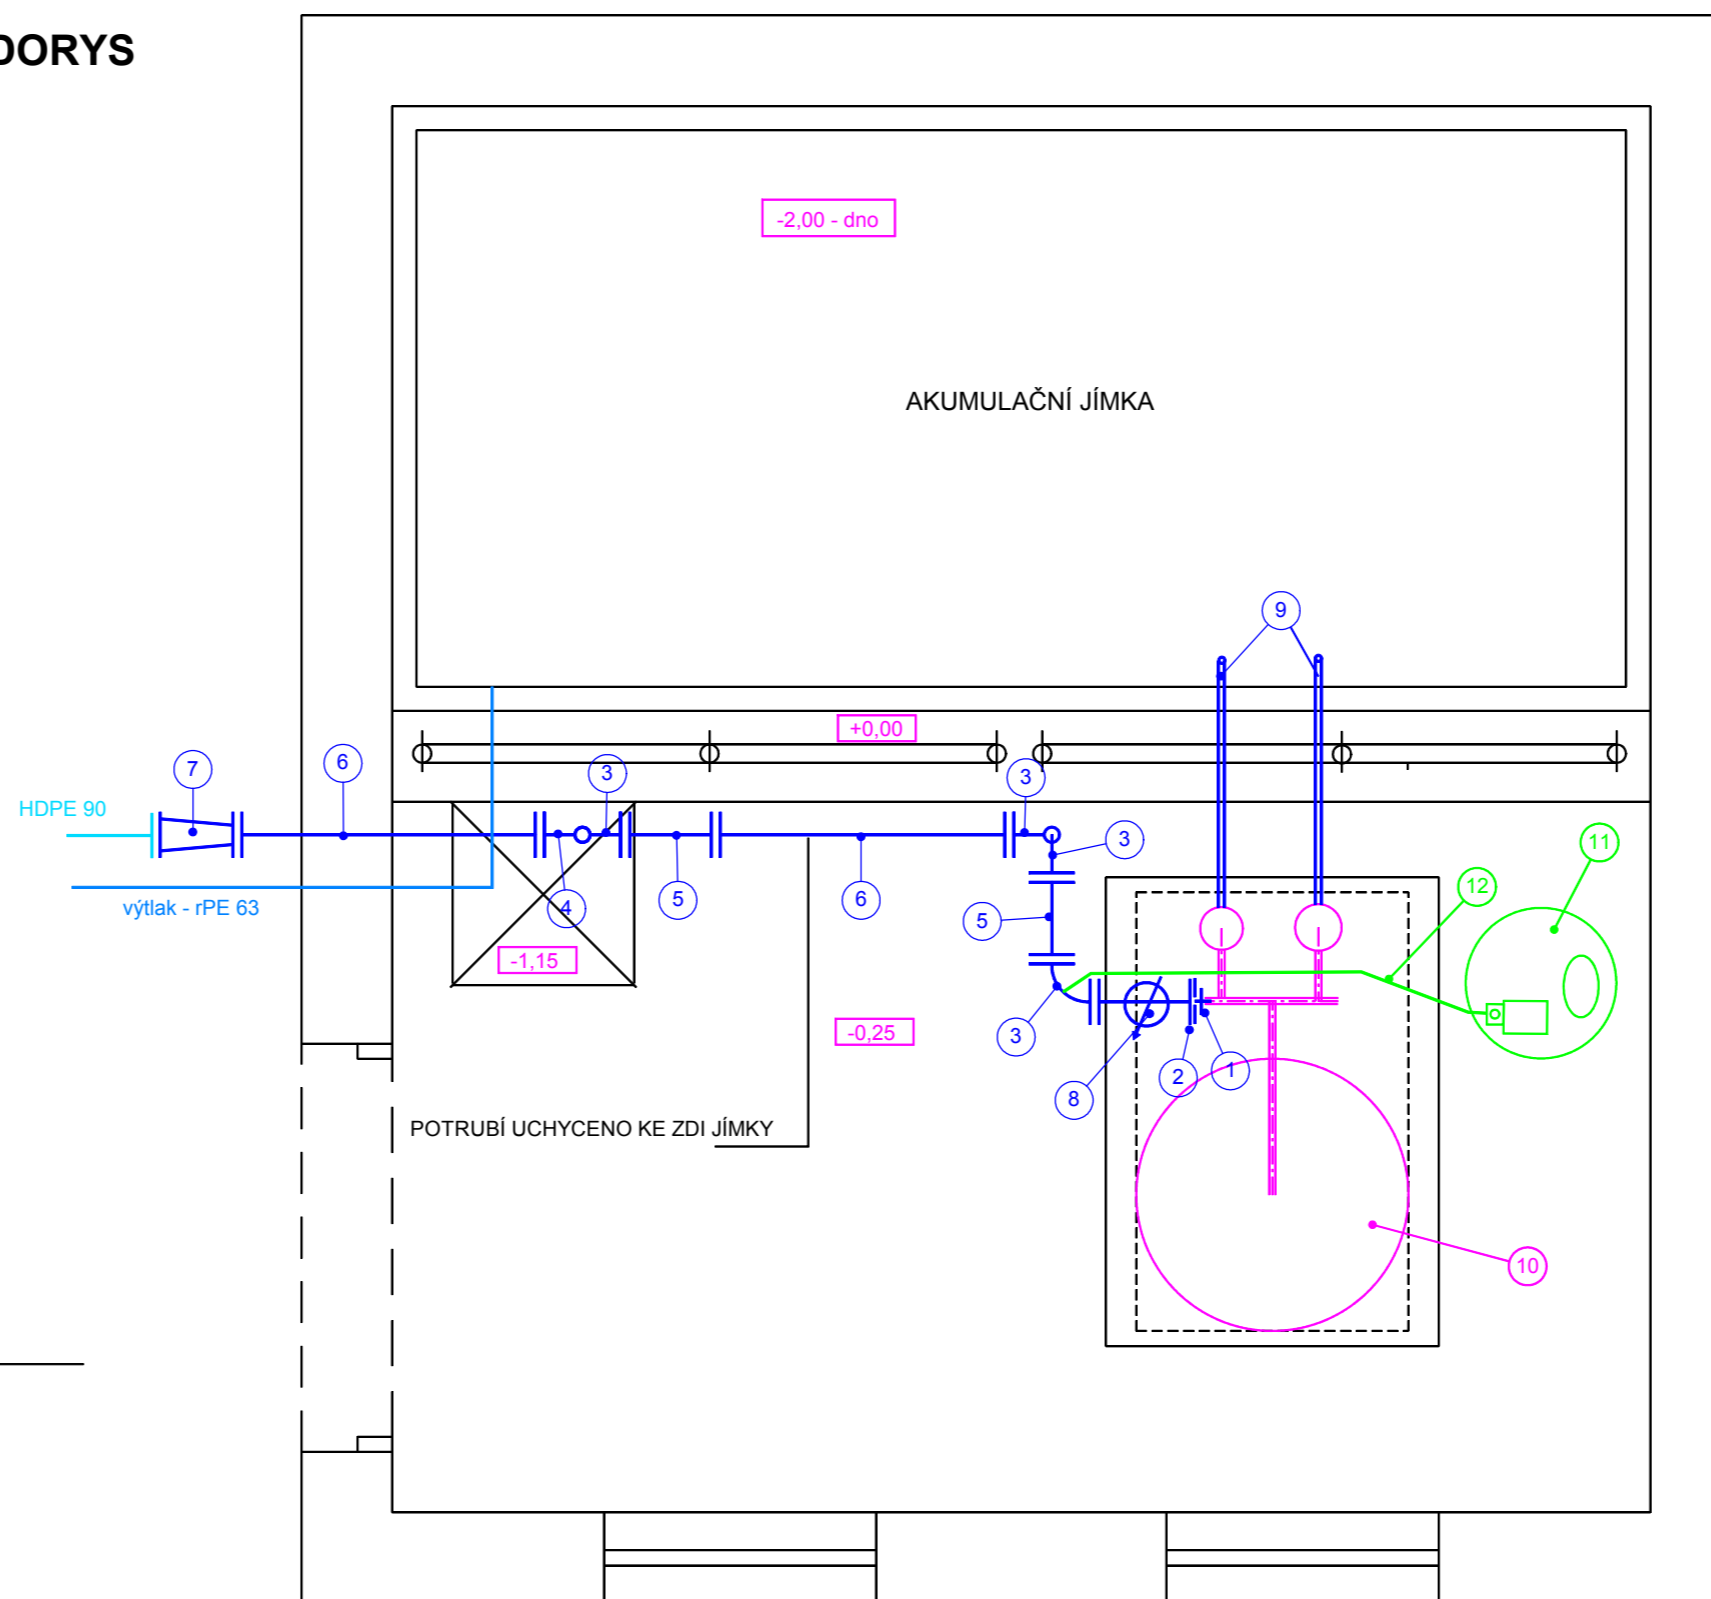


ŘEZ

PŮDORYS


VÝPIS MATERIÁLU

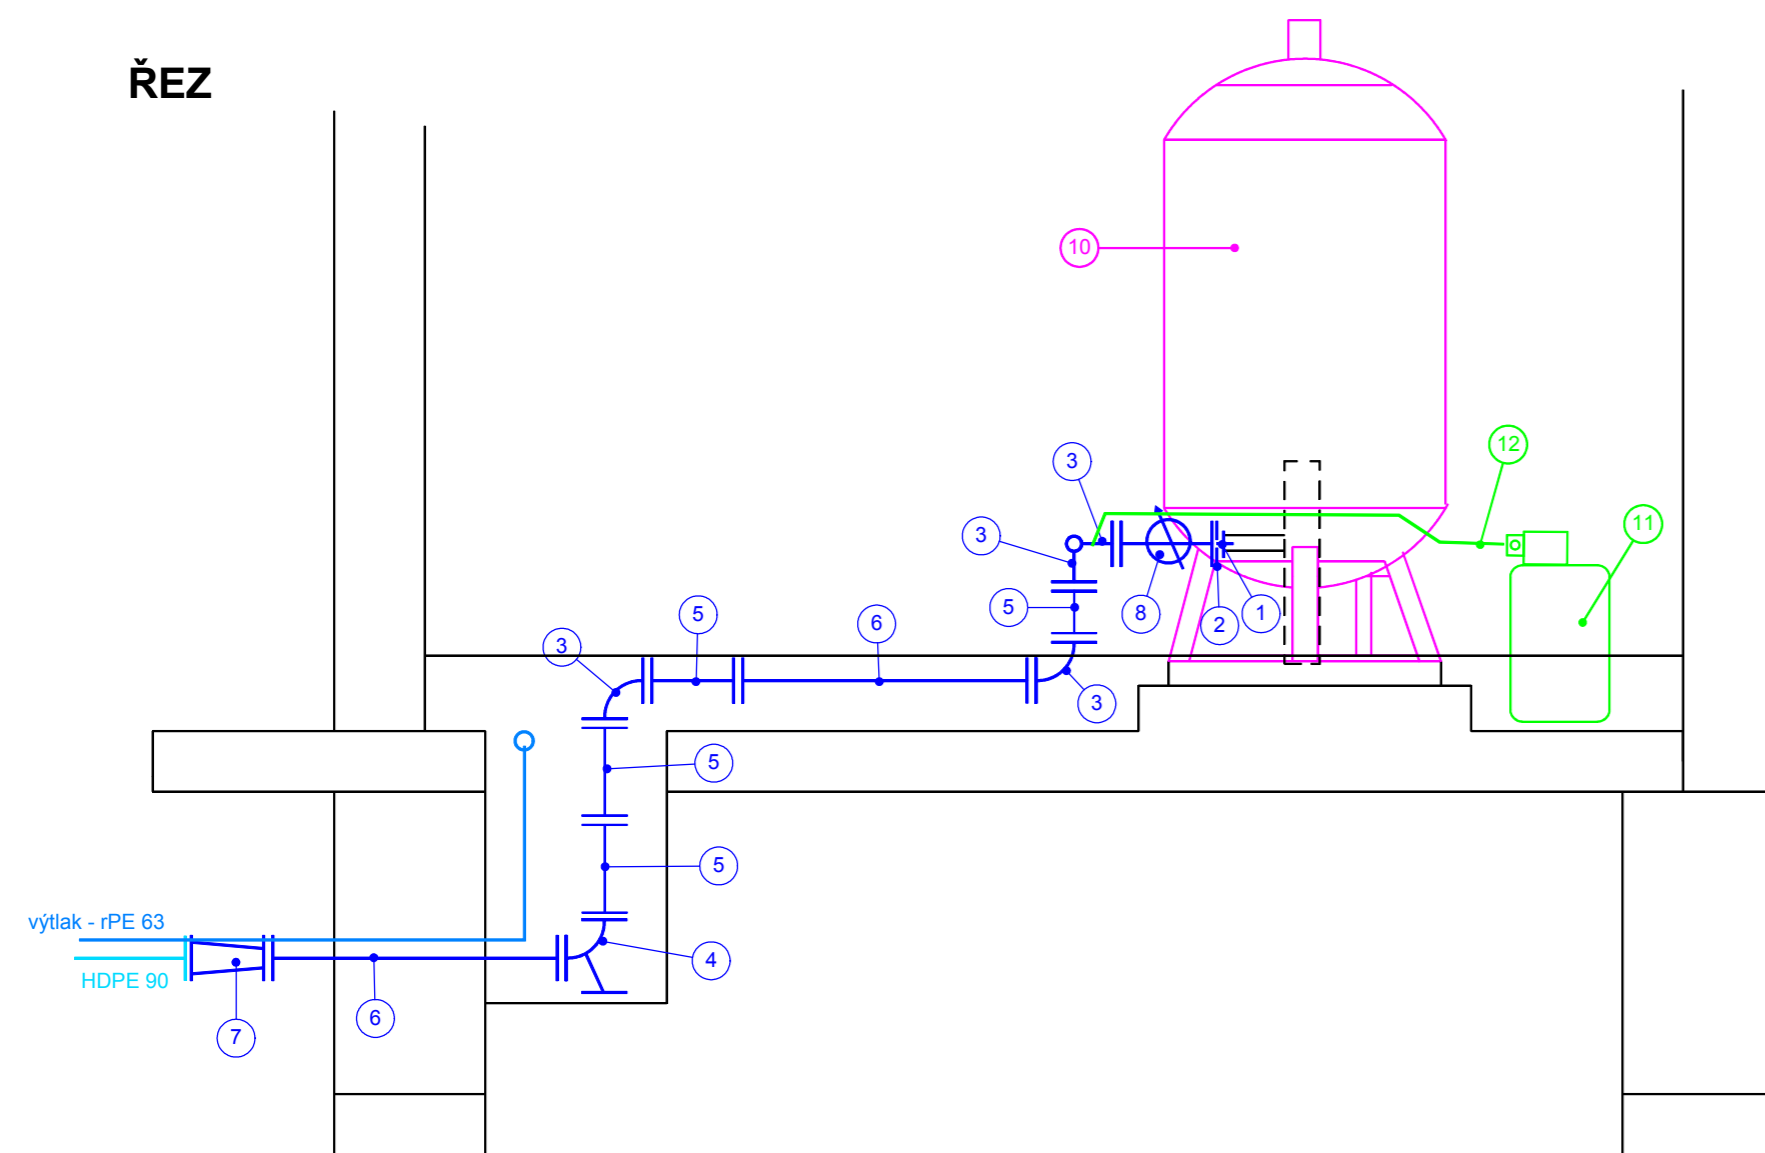

ČÍSLO	MATERIÁL	m.j.
1	VSUVKA DVOJITÁ 6/4"	1 ks
2	PŘÍRUBA S VNITŘ. ZÁVITEM DN 50	1 ks
3	PŘÍRUB. KOLENO Q-kus DN 50	4 ks
4	PŘÍRUB. KOLENO S PATKOU N-kus DN 50	1 ks
5	PŘÍRIB. TROUBA FF DN 50/300 mm	4 ks
6	PŘÍRIB. TROUBA FF DN 50/1000 mm	2 ks
7	PŘÍRUB. REDUKCE FFR DN 80/50	1 ks
8	VODOMĚR PŘÍRUB. FLOSTAR-M DN 50	1 ks
	PULSNÍ VYSÍLAČ CYBLE NF	1 ks
9	POTRUBÍ OCEL. POZINK. 6/4"	6 m
10	ČERP.STANICE CS-1000V-4-R	1 ks
11	DÁVKOVACÍ ČERPADLO IWAKI EH-B10-VC-S	1 ks
12	DÁVKOVACÍ POTRUBÍ	3 m

SCHEMA HLADIN:

U JEDNOTLIVÝCH HLADIN BUDOU OSAZENY PLOVÁKOVÉ SPÍNAČE (viz SO č.06)

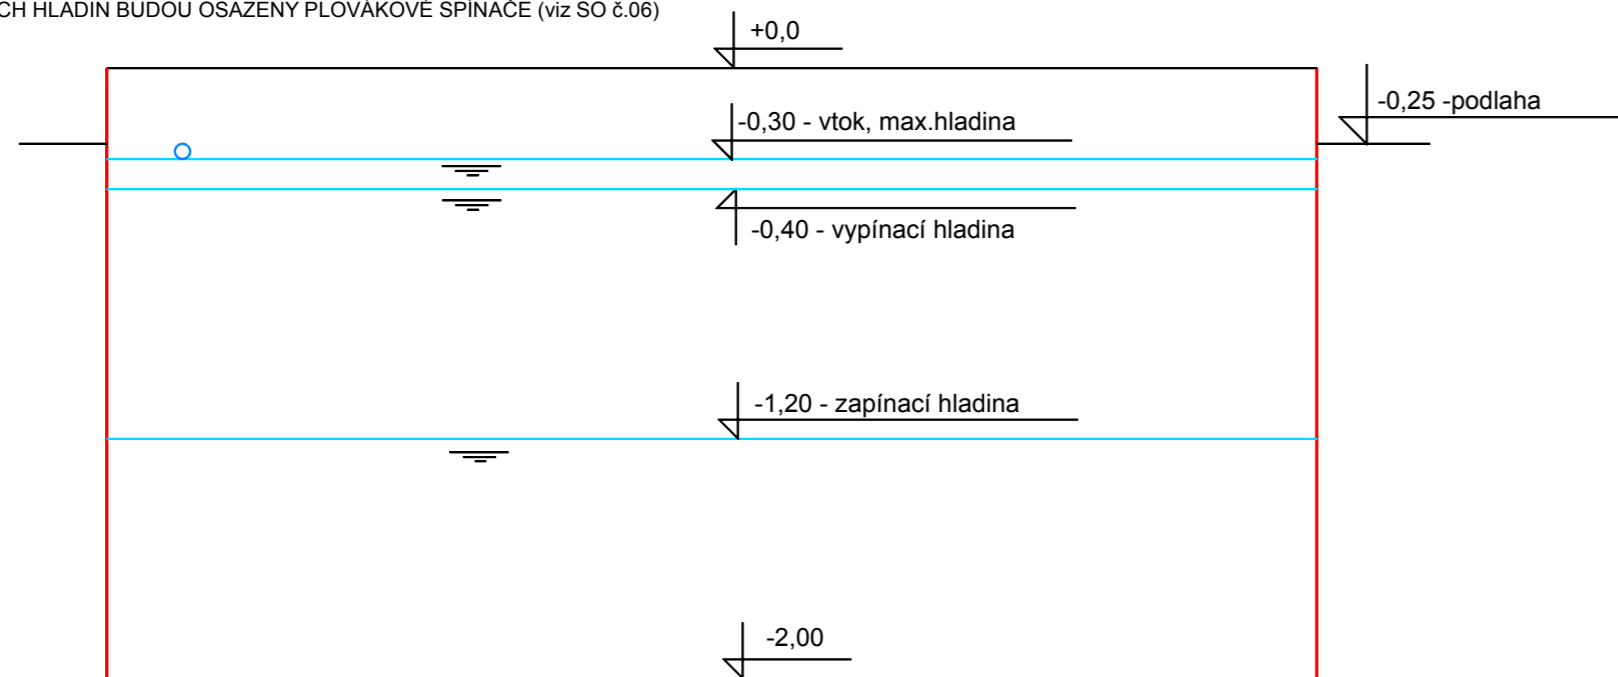

ODPOV. PROJEKTANT:	VYPRACOVAL:	SPOLUPRÁCE:	PROJEKTOVÁ KANCELÁŘ		
ING. DATEL	ING. DATEL		Ing. Petr Datel Tyršova 1902 256 01 Benešov		
MÍSTO:	KRAJ:	OBECNÍ (MĚSTSKÝ) ÚŘAD:	FORMÁT:	4 x A4	
KOZMICE	STŘEDOČESKÝ	KOZMICE	STUPEŇ:		
INVESTOR: OBEC KOZMICE	VODOVOD KOZMICE PROVOZNÍ ŘÁD VODOVODU			ZAK.Č.	
STAVBA:				DATUM:	02/2016
				MĚŘÍTKO:	
OBSAH:	TECHNOLOGIE VODÁRNY			Č.PŘÍLOHY:	
				2.	