
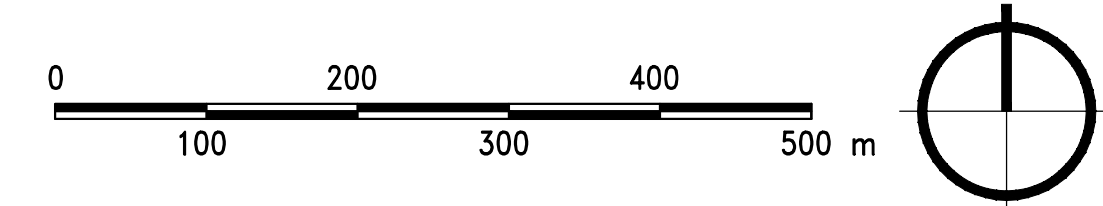


Doprava

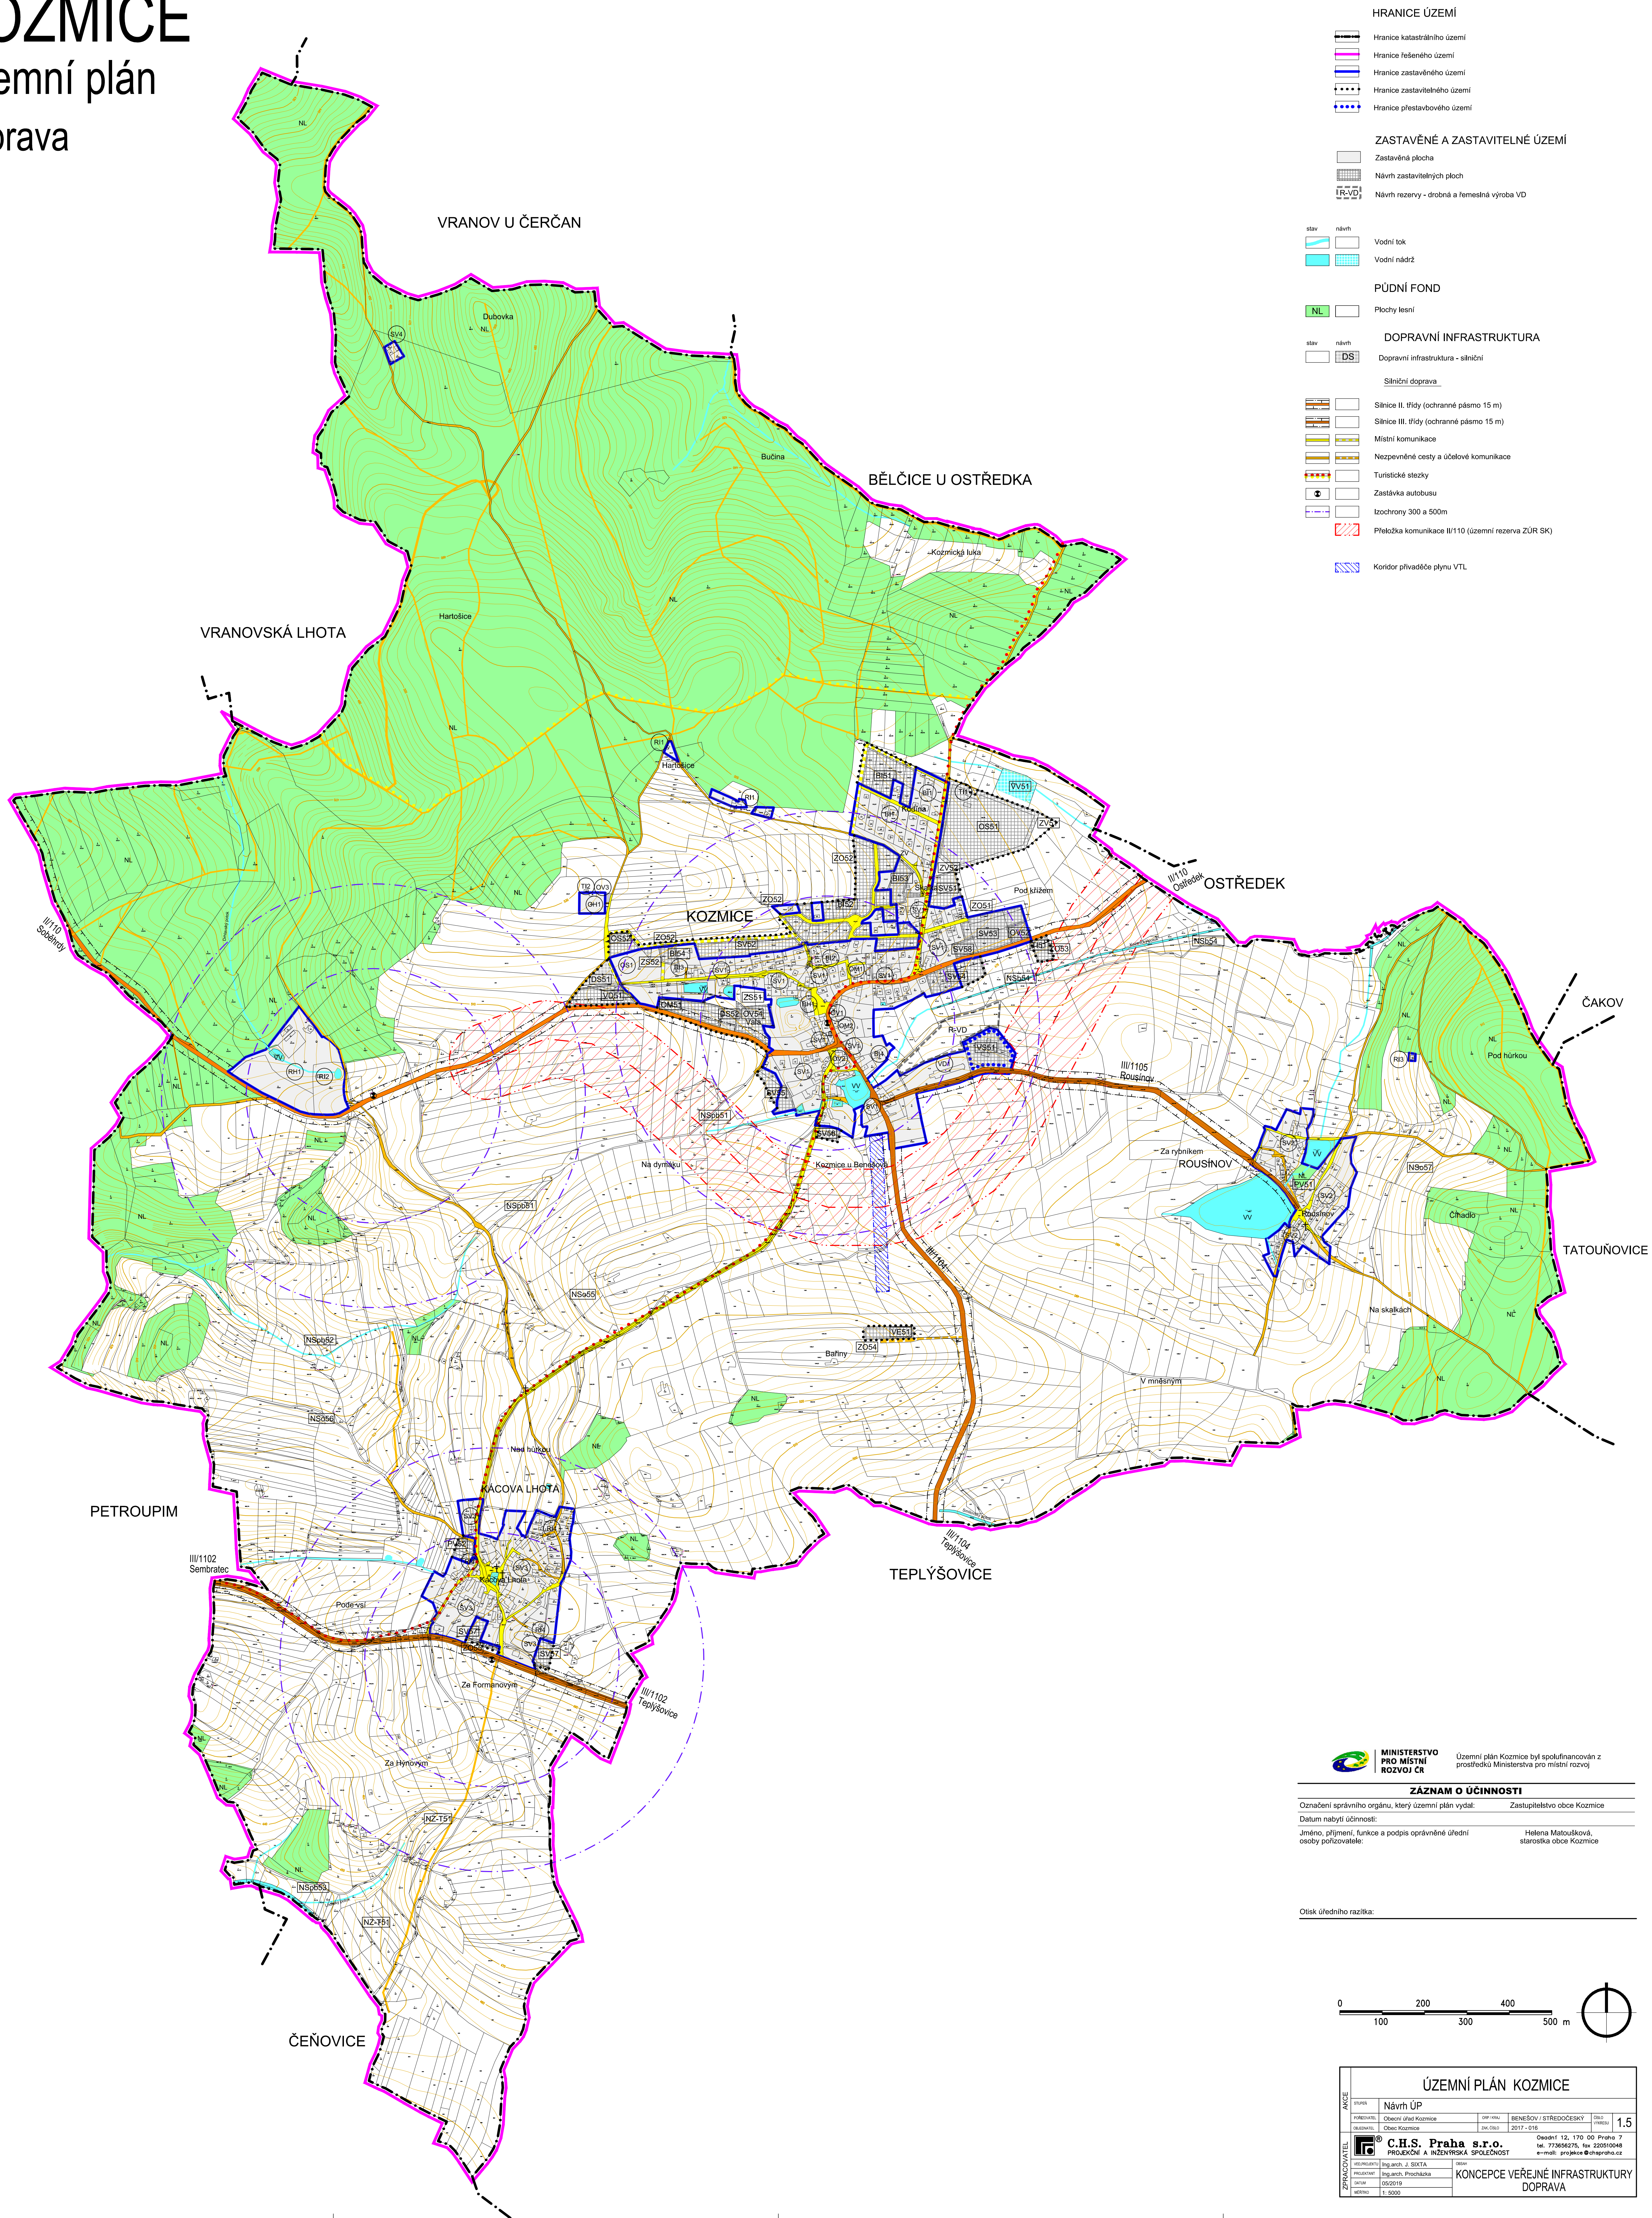

AKCE	ÚZEMNÍ PLÁN KOZMICE				
	STUPEŇ	Návrh ÚP			
	PŘEDMĚT	OPF. ÚPLN.	BENĚŠOV / STŘEDODĚŠSKÝ	OPLO. VÝMĚR	1.5
	OBJEVITEL	ZK. OSO.			
	OBJEVITEL	Obec Kozmice	2017 – 016		
ZPRACOVATEL	 C.H.S. Praha s.r.o. PROJEKČNÍ A INŽENYRSKÁ SPOLEČNOST		Osadní 12, 170 00 Praha 7 tel. 737656275, fax 220510048 e-mail: projekce@chapsraha.cz		
	PROJEKTOVATEL	Ing. arch. J. ŠOKTA	opis:		
	PROJEKTOVATEL	Ing. arch. Procházka			
	DATAŮ	05/2019			
	VERZE	1: 5000			
KONCEPCE VEŘEJNÉ INFRASTRUKTURY DOPRAVA					