


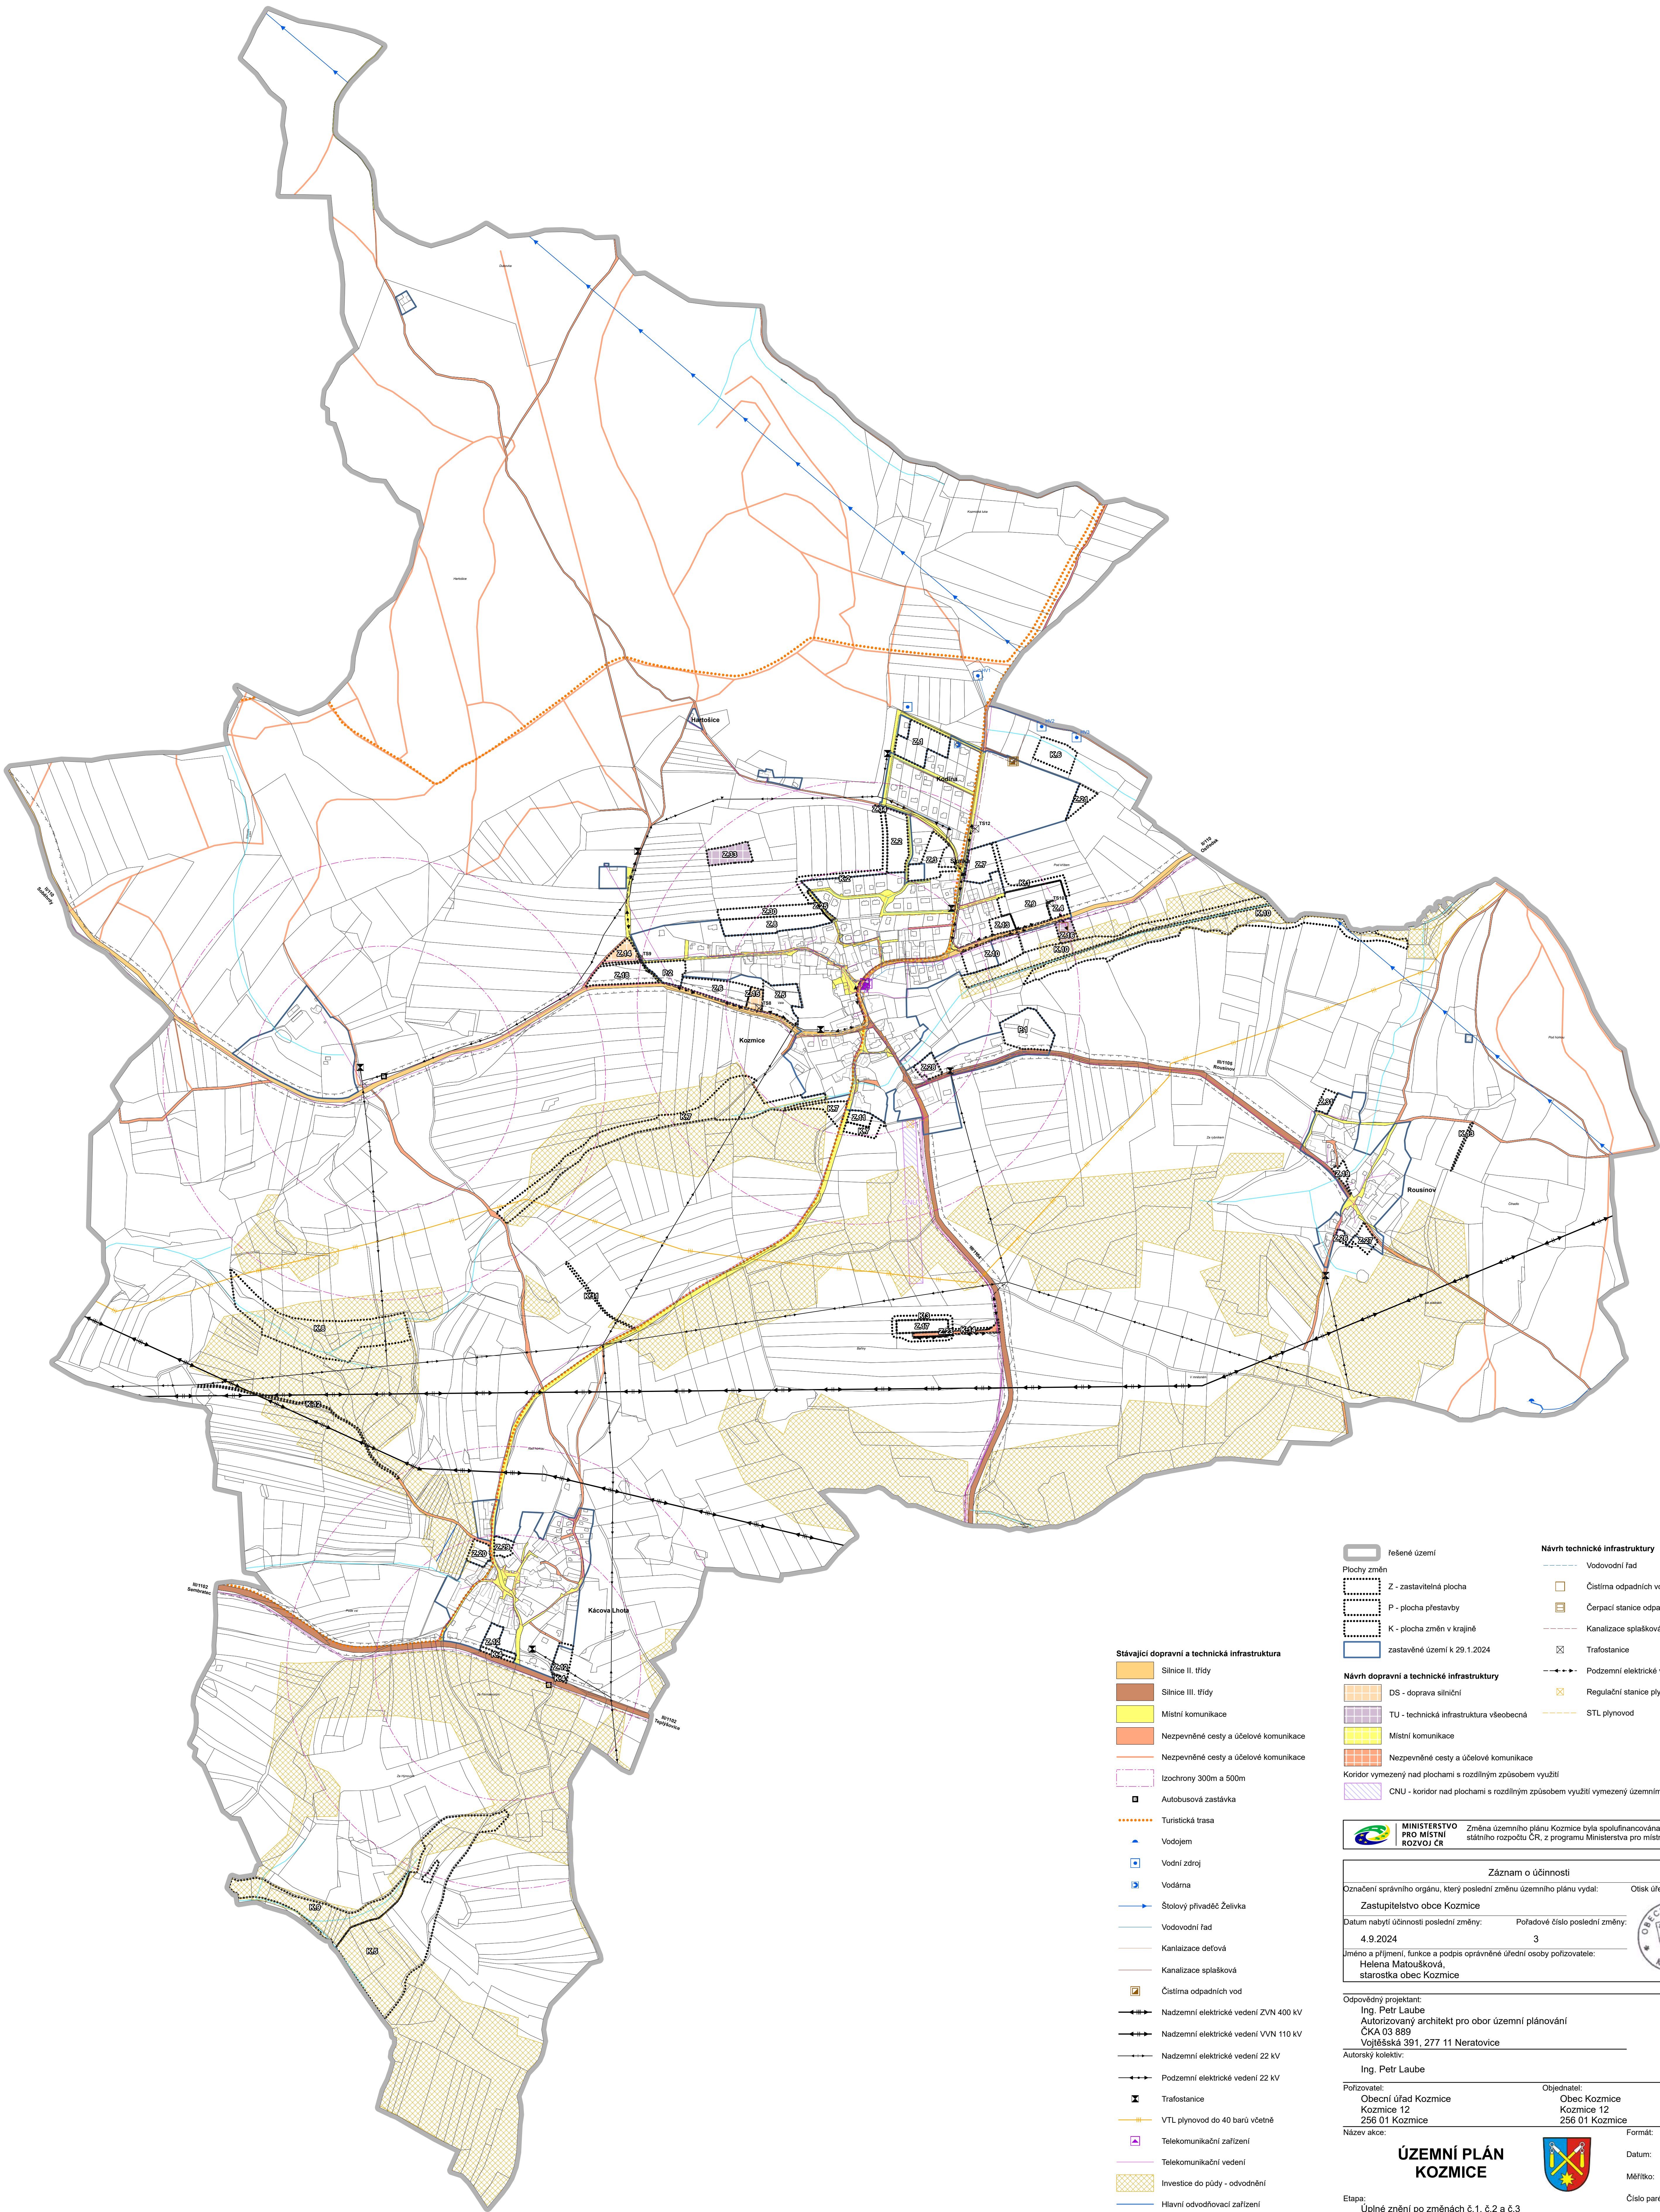

- Stávající dopravní a technická infrastruktura**
- Silnice II. třídy
 - Silnice III. třídy
 - Místní komunikace
 - Nezpevněné cesty a účelové komunikace
 - Nezpevněné cesty a účelové komunikace
 - Izochrony 300m a 500m
 - Autobusová zastávka
 - Turistická trasa
 - Vodjem
 - Vodní zdroj
 - Vodárna
 - Štolový přivaděč Želivka
 - Vodovodní řad
 - Kanalizace deňová
 - Kanalizace splašková
 - Čistírna odpadních vod
 - Nadzemní elektrické vedení ZVN 400 kV
 - Nadzemní elektrické vedení VVN 110 kV
 - Nadzemní elektrické vedení 22 kV
 - Podzemní elektrické vedení 22 kV
 - Trafo stanice
 - VTL plynovod do 40 barů včetně
 - Telekomunikační zařízení
 - Telekomunikační vedení
 - Investice do půdy - odvodnění
 - Hlavní odvodňovací zařízení
 - Vodní tok

- Návrh technické infrastruktury**
- Vodovodní řad
 - Čistírna odpadních vod
 - Čerpací stanice odpadních vod
 - Kanalizace splašková
 - Trafo stanice
 - Podzemní elektrické vedení 22 kV
 - Regulační stanice plynu
 - STL plynovod
- Návrh dopravní a technické infrastruktury**
- DS - doprava silniční
 - TU - technická infrastruktura všeobecná
 - Místní komunikace
 - Nezpevněné cesty a účelové komunikace
- Koridor vymezený nad plochami s rozdílným způsobem využití
- CNU - koridor nad plochami s rozdílným způsobem využití vymezený územním plánem

MINISTERSTVO PRŮMYSLU A OBCHODU Změna územního plánu Kozmice byla spolufinancována z prostředků státního rozpočtu ČR, z programu Ministerstva pro místní rozvoj ČR

Záznam o účinnosti	
Označení správního orgánu, který poslední změnu územního plánu vydal:	Otisk úředního razítka:
Zastupitelstvo obce Kozmice	
Datum nabytí účinnosti poslední změny:	Pořadové číslo poslední změny:
4.9.2024	3
Jméno a příjmení, funkce a podpis oprávněné úřední osoby pořizovatele:	
Helena Matoušková, starostka obce Kozmice	

Odpovědný projektant:
Ing. Petr Laube
Autorizovaný architekt pro obor územní plánování
ČKA 03 889
Vojtěšská 391, 277 11 Neratovice

Autorský kolektiv:
Ing. Petr Laube

Pořizovatel: Obecní úřad Kozmice
Kozmice 12
256 01 Kozmice

Objednatel: Obec Kozmice
Kozmice 12
256 01 Kozmice

Název akce:

ÚZEMNÍ PLÁN KOZMICE



Etapa: Úplné znění po změnách č.1, č.2 a č.3

Název výkresu: Koncepce veřejné infrastruktury

Formát: A0
Datum: 08 / 2024
Měřítko: 1 : 5 000
Číslo výkresu: 3