


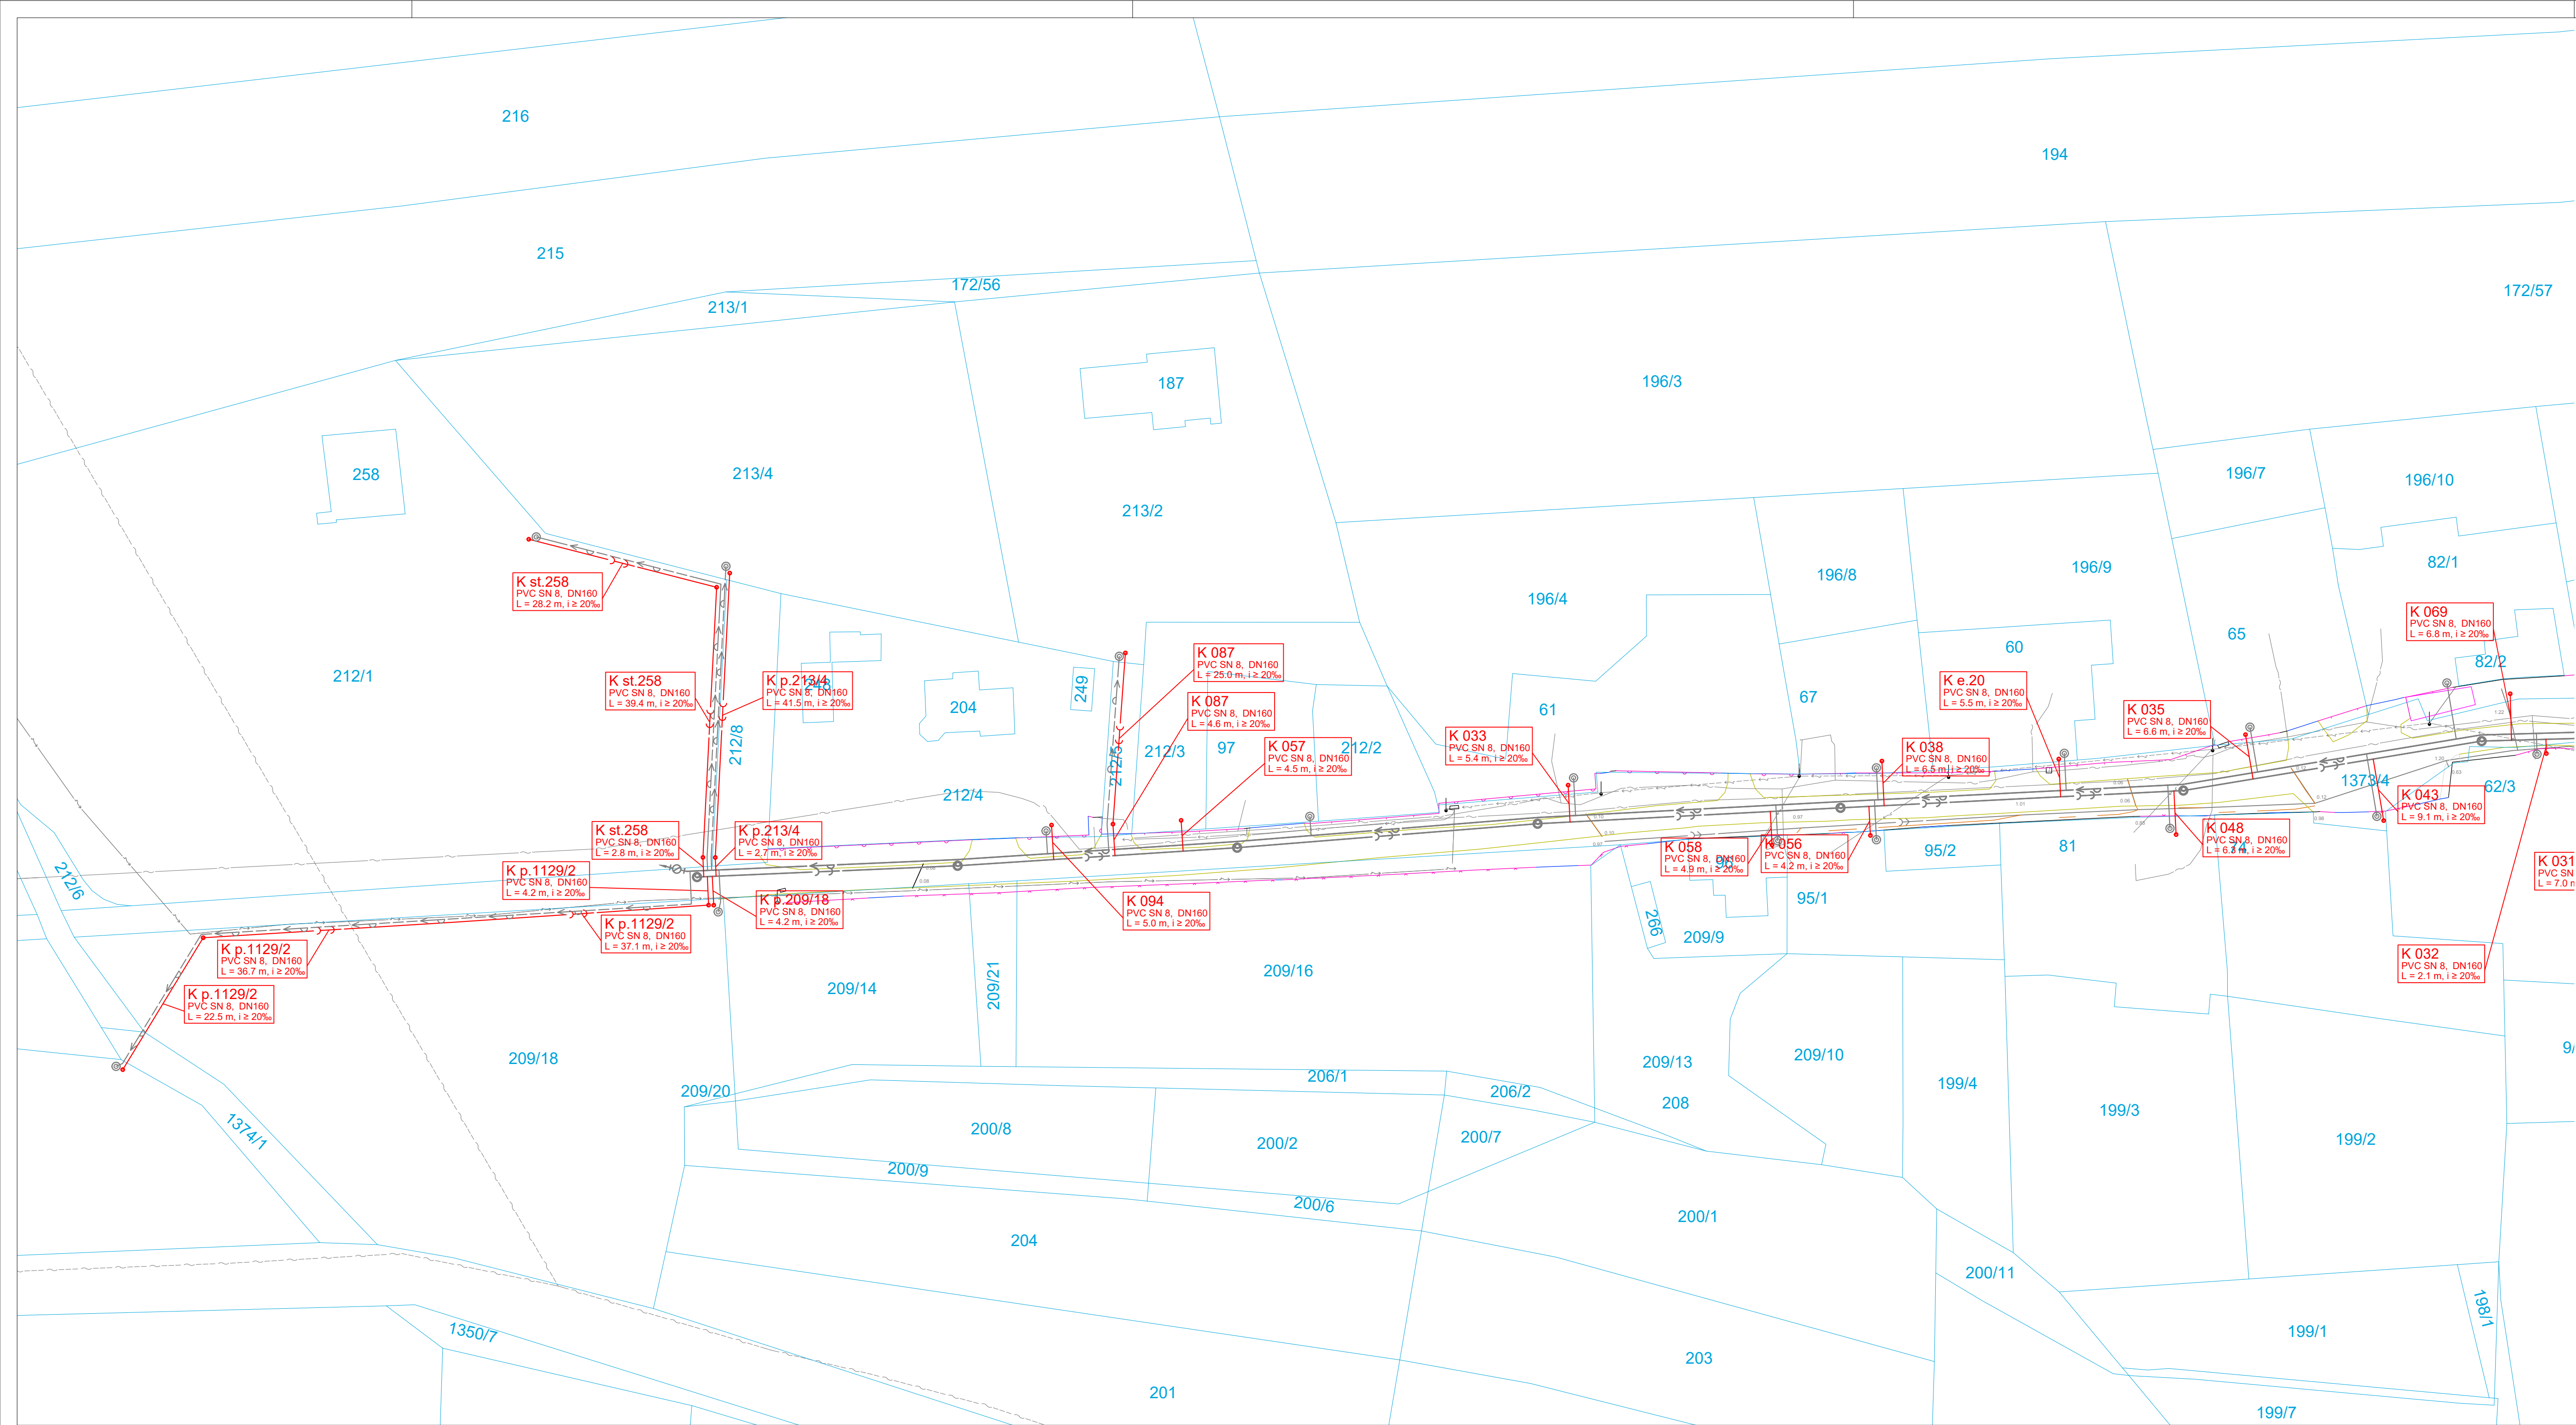

LEGENDA	Stávající	Navrhované	Budoucí
DOPRAVNÍ INFRASTRUKTURA			
Silnice II. a III. třídy - asfalt			
Místní komunikace - asfalt			
Místní komunikace - dlažba			
Místní komunikace - štěrk			
Chodníky - dlažba			
Chodníky - beton			
Vjezdy - asfalt			
Vjezdy - dlažba			
Vjezdy - beton			
Vjezdy - štěrk			


TECHNICKÁ INFRASTRUKTURA	Stávající	Navrhované	Budoucí
Gravitační přípojka, revizní šachta			
Tlaková přípojka, čerpací jímka			
Čistírna odpadních vod			
Gravitační stoka splaškové kanalizace			
Vstupní šachta splaškové kanalizace			
Revizní šachta splaškové kanalizace			
Tlakový řad splaškové kanalizace			
Kalníková šachta tlakové kanalizace			
Kanalizační výtlak			
Přečerpávací stanice odpadních vod			
Ochranné pásmo kanalizace			
Zrušení výtlaku splaškové kanalizace			
Zrušení gravitační stoky spl. kanalizace			
Zrušení přečerpávací stanice odp. vod			
Vodovod - zásobní řad			
Vodovod - přiváděč			
Stoka DK gravitační			
Veřejné osvětlení podzemní			
Kabel NN - podzemní (ČEZ)			
Kabel NN - nadzemní (ČEZ)			
Kabel VN - podzemní (ČEZ)			
Kabel VN - nadzemní (ČEZ)			
Sdělovací kabel podz. (CETIN)			

GEODETICKÉ ZAMĚŘENÍ	Stávající	Navrhované	Budoucí
Měřené body - nadm. výška			
Hrany komunikací			
Oplocení			
Vjezdy			
Stromy			
Ostatní			

ÚZEMNÍ PLÁN KOZMICE	Stávající	Navrhované	Budoucí
Území s archeologickými nálezy			
II. pásmo ochrany přiváděče železnice			
Vzálenost 50 m od PUPFL			
Významné stromy			

KATASTRÁLNÍ MAPA ČUZK	Stávající	Navrhované	Budoucí
Hranice pozemkových parcel			
Vnitřní kresba poz. parcel			
Čísla pozemkových parcel			

Pozn.:
- Před zahájením výstavby bude provedeno vytyčení všech stávajících sítí TI jejich provozovatelem.

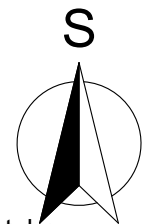

SOLICITE s.r.o. Lidická 292/38, 150 00 Praha 5 - Smíchov, IČ 02232651 www.solicite.cz info@solicite.cz, 222 760 456					
Hlavní inženýr projektu: Ing. Jan Richter		Zodpovědný projektant: ČKAIT 0013904 Ing. Jan Richter		Kontroloval: Ing. Karel Prchal	
Kraj: Středočeský		k.ú.: Kozmice u Benešova [671851]		Vypracoval: Ing. Štefan Ambrozi	
Investor: Obec Kozmice; Kozmice 12, 256 01 Kozmice; IČ: 002 32 017					
Název stavby:					
Číslo paré:					
Formát: 7 x A4					
Datum: 02/2023					
Stupeň: DUS					
Část: C - SITUAČNÍ VÝKRESY					
Číslo zakázky: 21 035					
Verze: 2023/02-01					
Výkres: KOORDINAČNÍ SUTUAČNÍ VÝKRES, DÍL Č. 3					
Měřítko: 1:500		Číslo výkresu: C.3.3			