


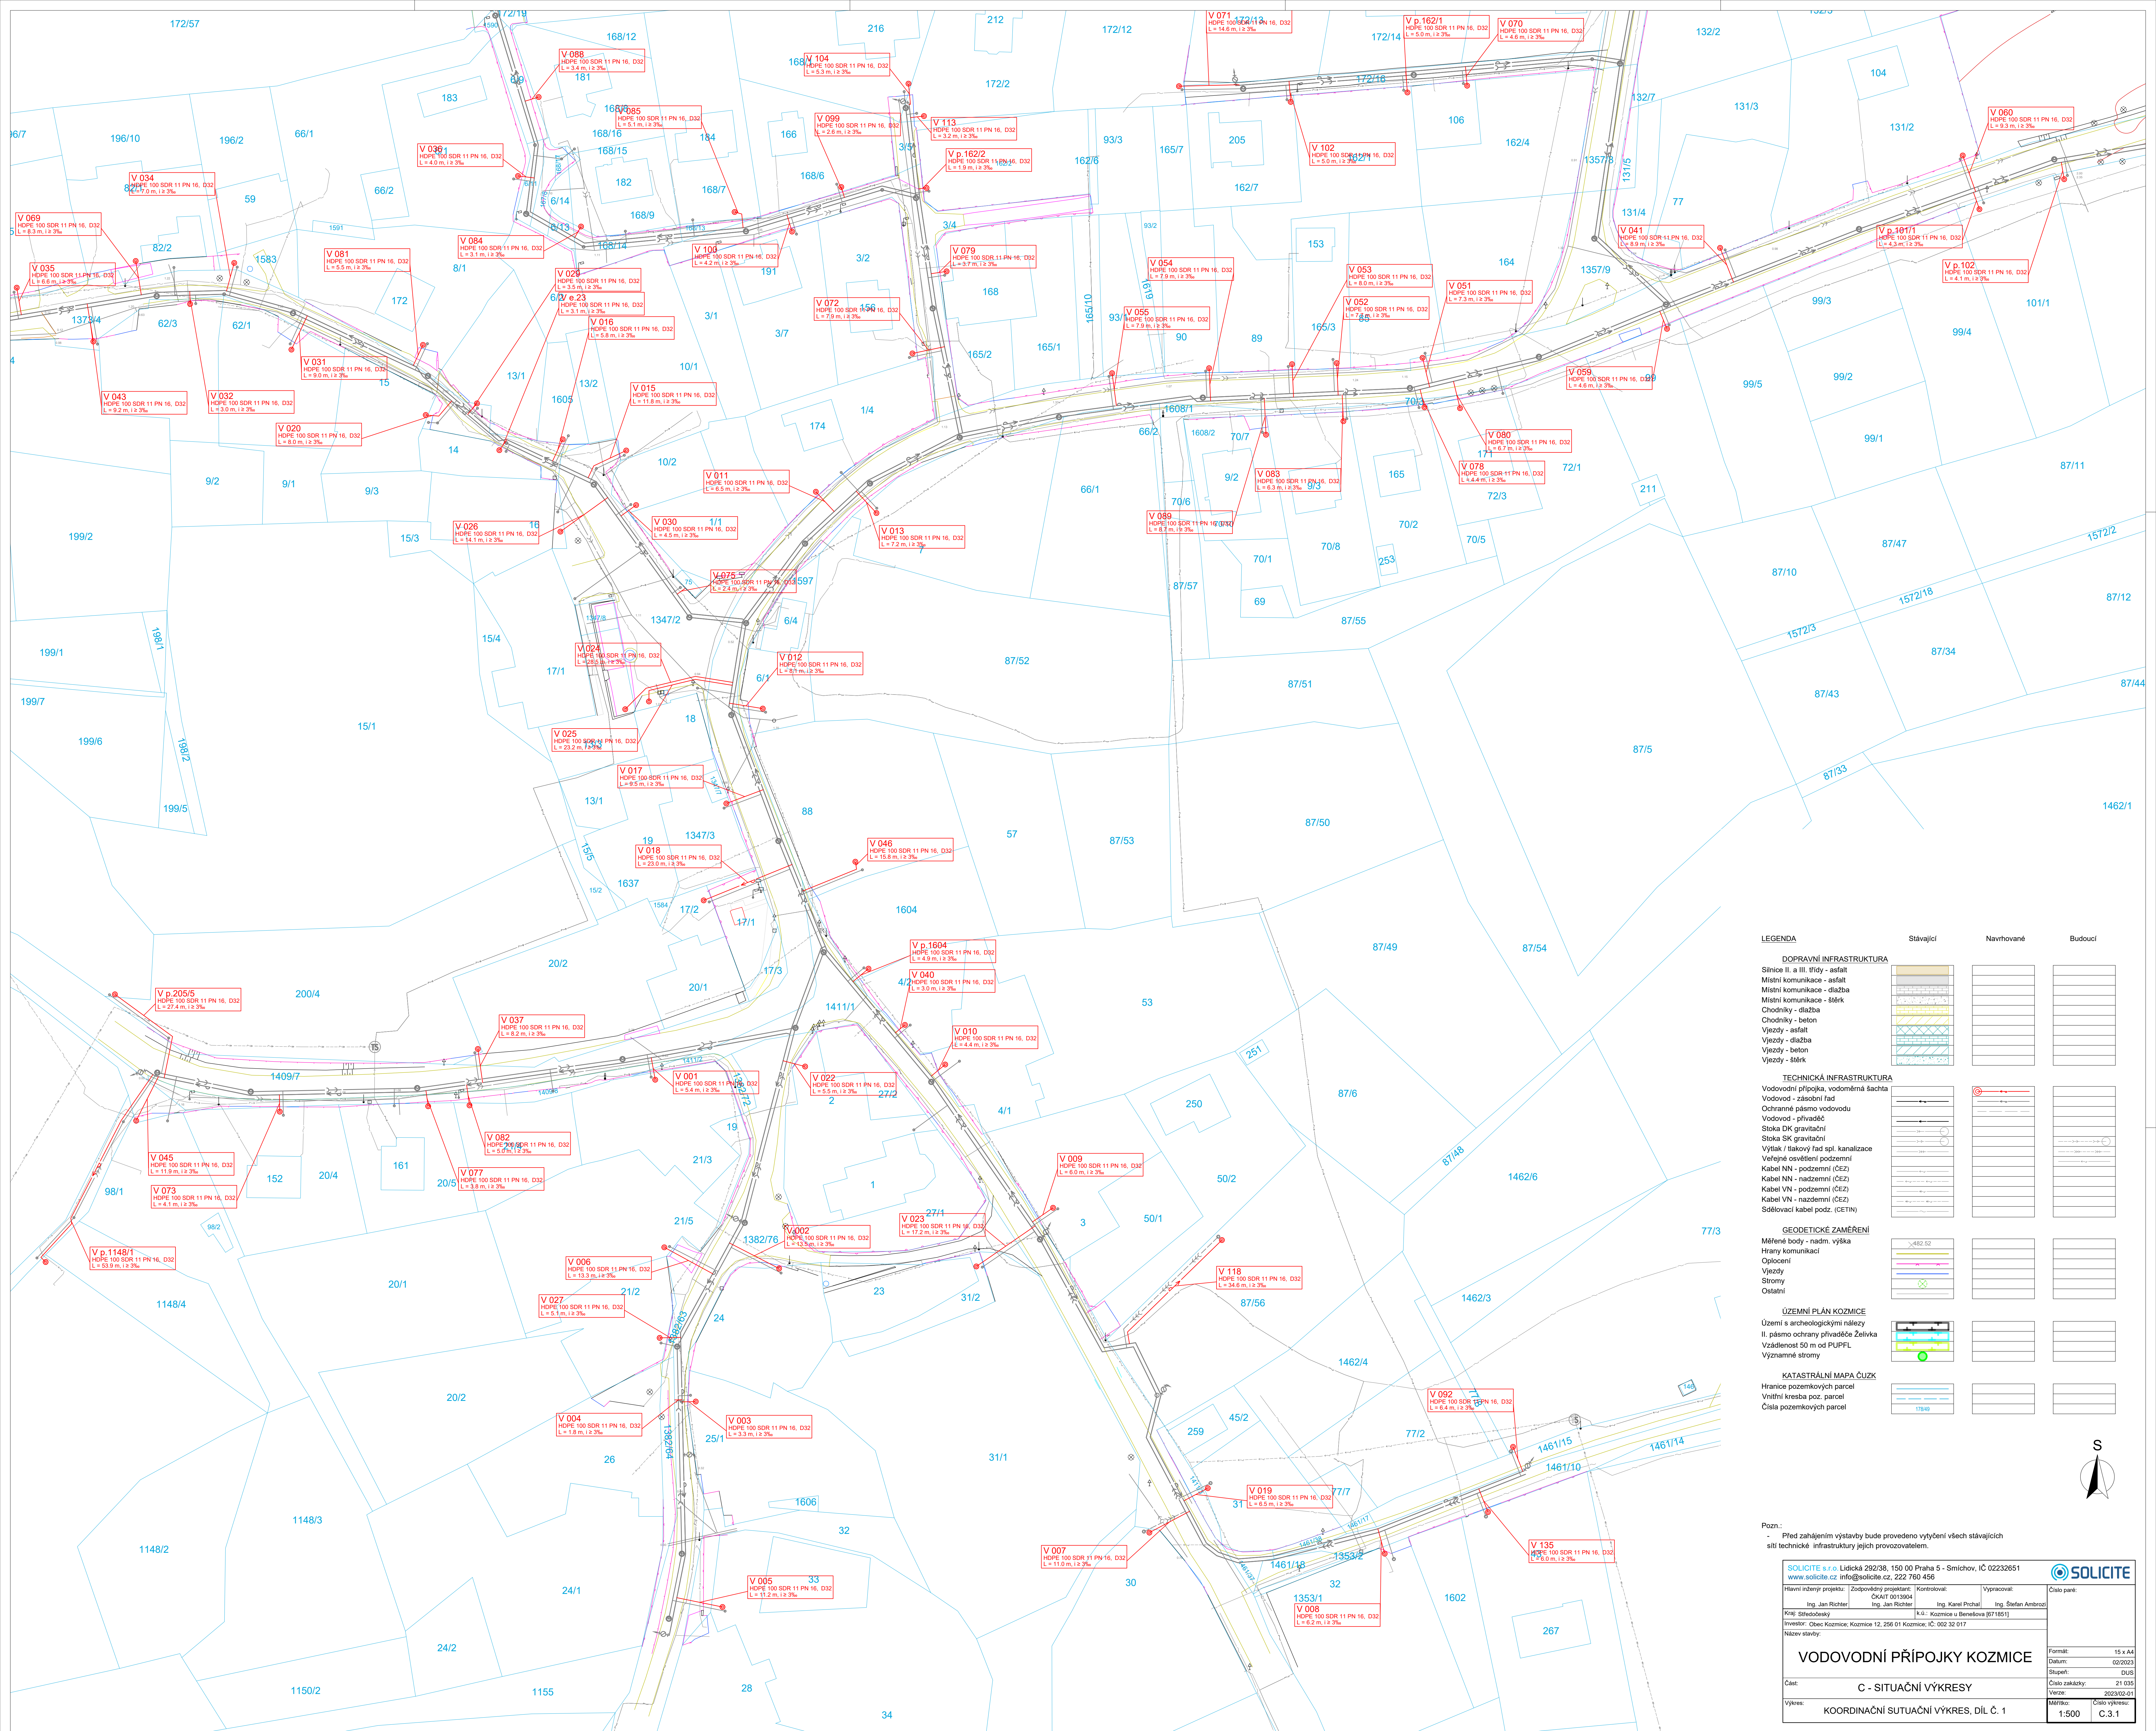

LEGENDA	Stávající	Navrhované	Budoucí
DOPRAVNÍ INFRASTRUKTURA Silnice II. a III. třídy - asfalt Místní komunikace - asfalt Místní komunikace - dlažba Chodníky - beton Vjezdy - asfalt Vjezdy - dlažba Vjezdy - beton Vjezdy - štěrky			
TECHNICKÁ INFRASTRUKTURA Vodovodní přípojka, vodoměrná šachta Vodovod - zásobní řad Ochranné pásmo vodovodu Vodovod - přivaděč Stoka DK gravitační Stoka SK gravitační Výtlak / tlakový řad spl. kanalizace Veřejné osvětlení podzemní Kabel NN - podzemní (ČEZ) Kabel NN - nadzemní (ČEZ) Kabel VN - podzemní (ČEZ) Kabel VN - nadzemní (ČEZ) Sdlovací kabel podz. (CETIN)			
GEODETIČKÉ ZAMĚŘENÍ Měřené body - nadm. výška Hrany komunikací Oplocení Vjezdy Stromy Ostatní			
ÚZEMNÍ PLÁN KOZMICE Území s archeologickými nálezy II. pásmo ochrany přivaděče Želivka Vzdálenost 50 m od PUPFL Významné stromy			
KATASTRÁLNÍ MAPA ČUZK Hranice pozemkových parcel Vnitřní kresba poz. parcel Číslo pozemkových parcel			

Pozn.:
- Před zahájením výstavby bude provedeno vytyčení všech stávajících sítí technické infrastruktury jejich provozovatelem.

SOLICITE s.r.o. Lidická 292/38, 150 00 Praha 5 - Smíchov, IČ 02232651 www.solicite.cz, info@solicite.cz, 222 760 456		SOLICITE	
Hlavní inženýr projektu: Ing. Jan Richter	Zodpovědný projektant: ČKAIT 0013904 Ing. Jan Richter	Kontroloval: Ing. Karel Prchal	Vypracoval: Ing. Stefan Ambroz
Kraj: Středočeský	K.Ú.: Kozmice u Benešova [671851]	Číslo par.: Číslo zakázky: 21 035 Vznik: 2023/02/01	
Investor: Obec Kozmice, Kozmice 12, 258 01 Kozmice; IČ: 002 32 017			
Název stavby:			
VODOVODNÍ PŘÍPOJKY KOZMICE			
Část: C - SITUACNÍ VÝKRESY			
Výkres: KOORDINAČNÍ SITUACNÍ VÝKRES, DÍL Č. 1			
Formát: 15 x A4	Datum: 02/2023	Stupeň: DUS	Číslo výkresu: 21 035
1:500	C.3.1		