


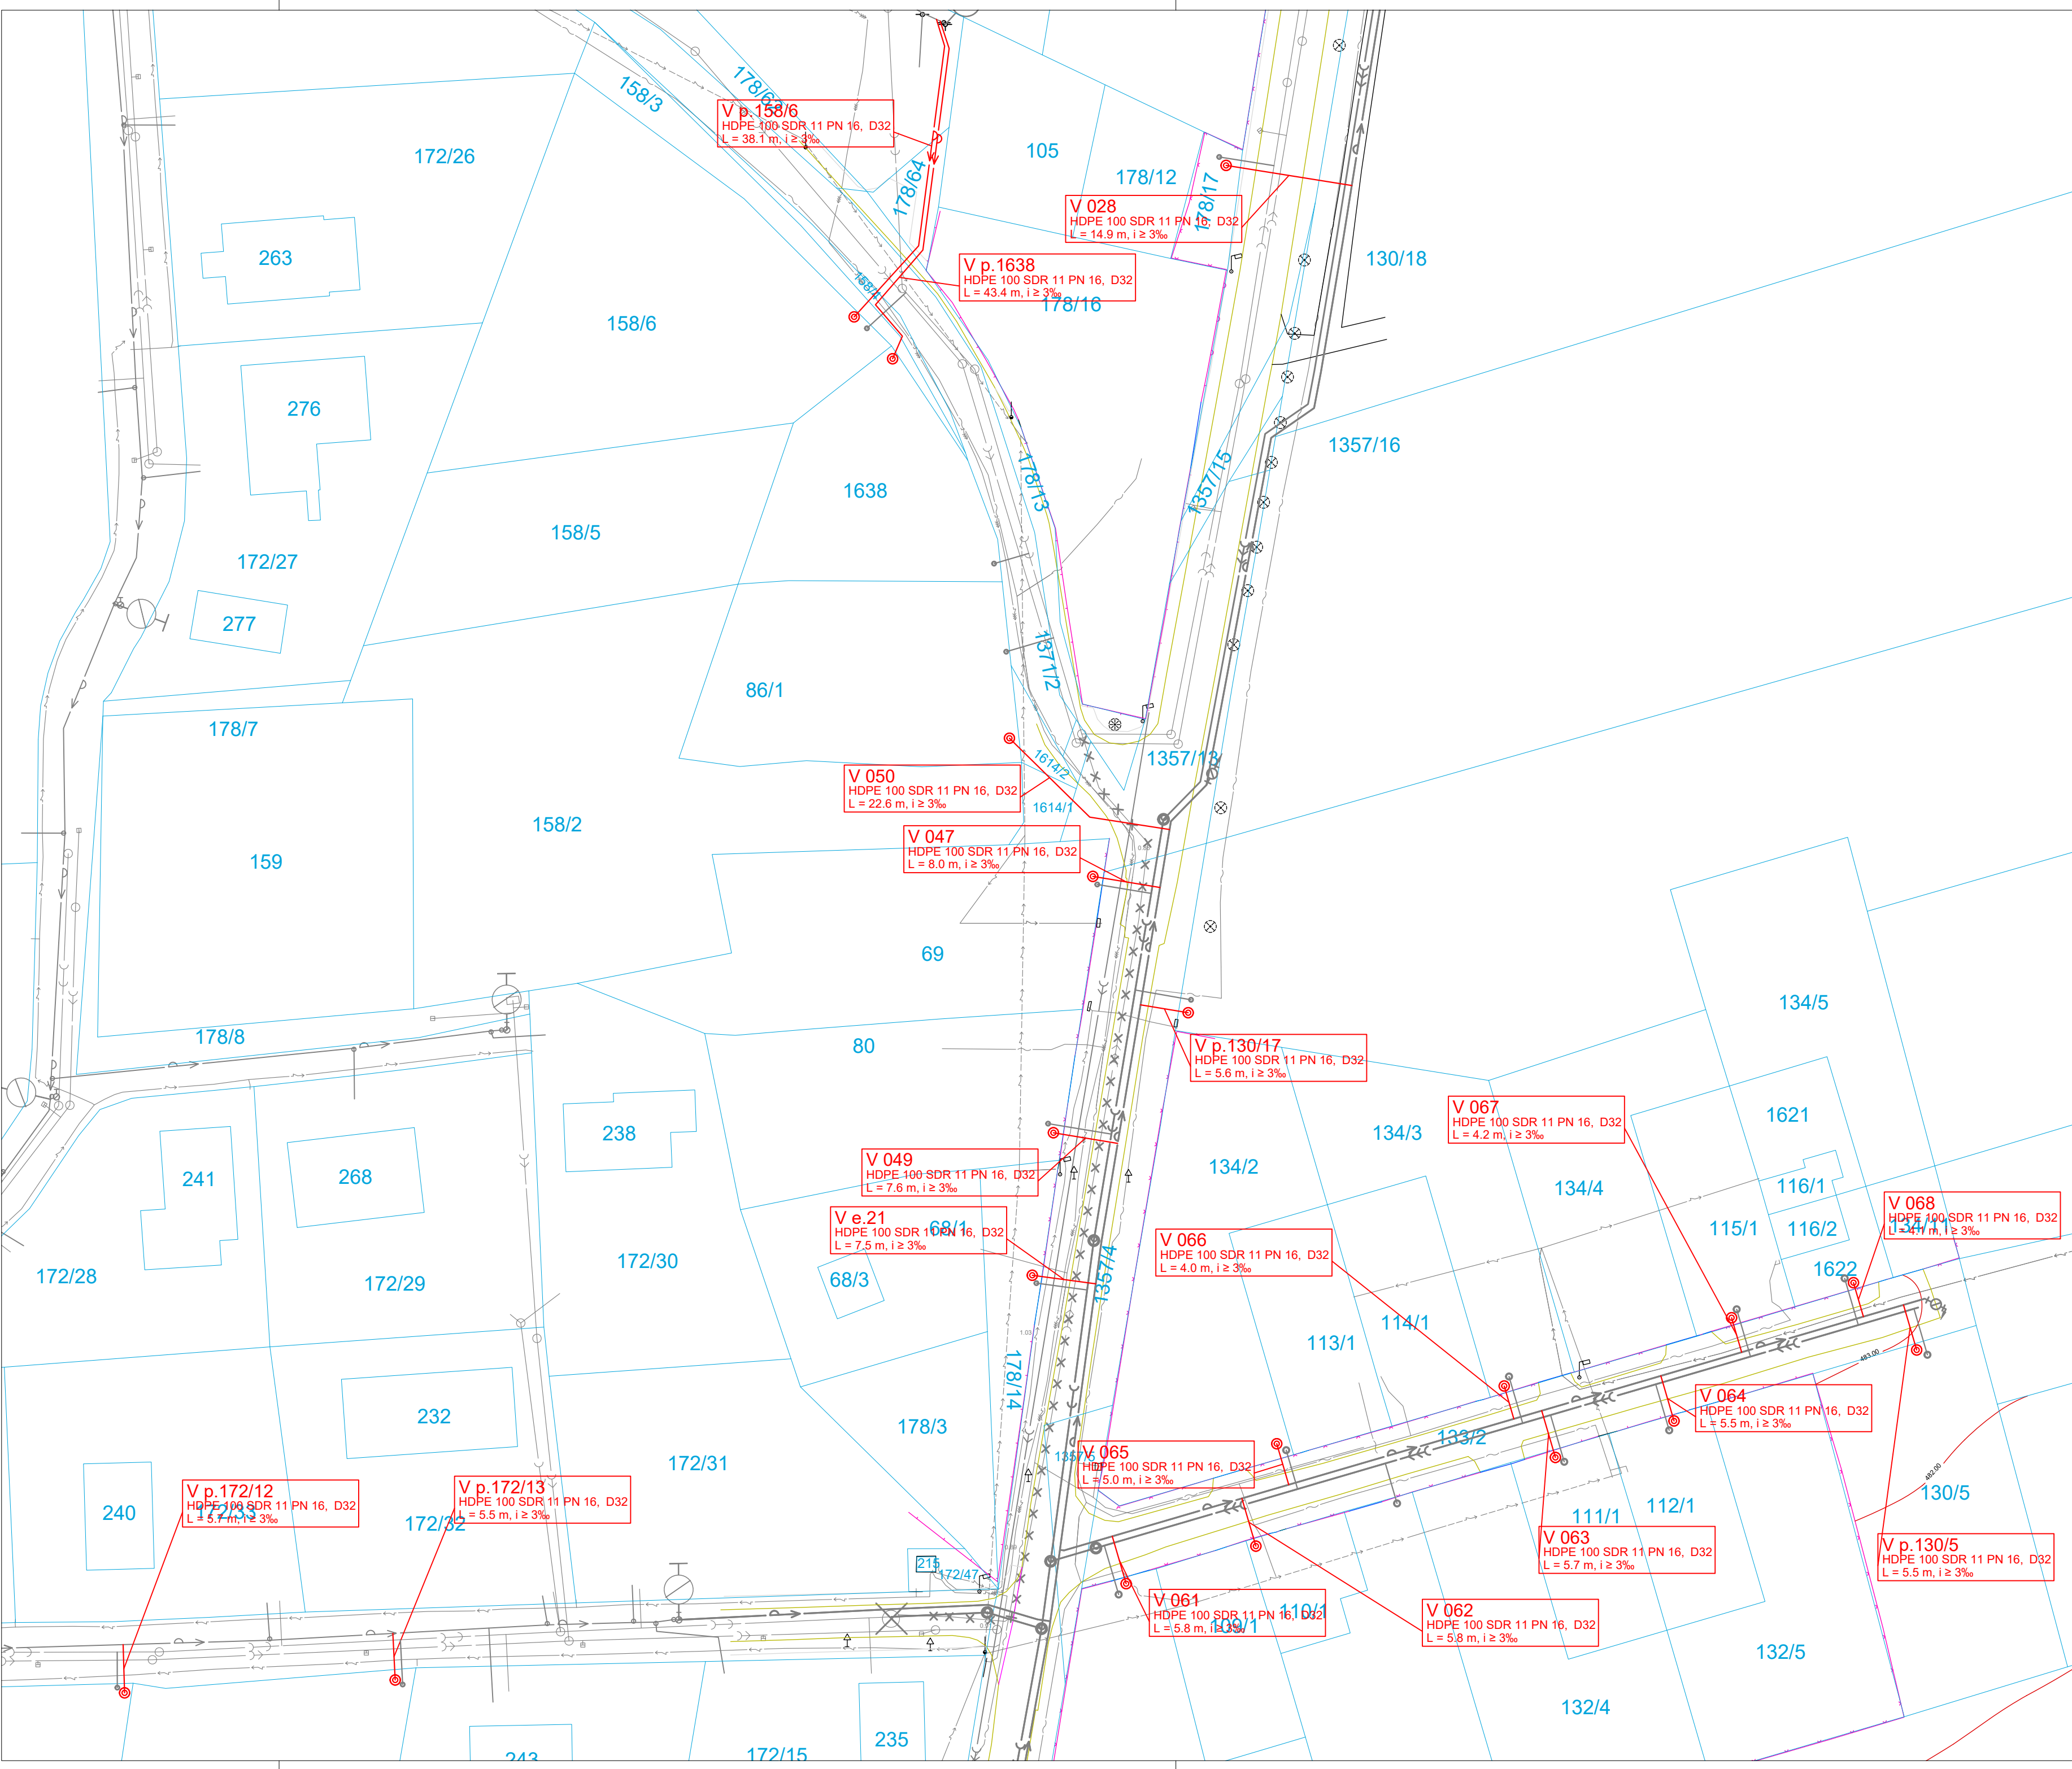

| LEGENDA                              | Stávající | Navrhované | Budoucí |
|--------------------------------------|-----------|------------|---------|
| DOPRAVNÍ INFRASTRUKTURA              |           |            |         |
| Silnice II. a III. třídy - asfalt    |           |            |         |
| Místní komunikace - asfalt           |           |            |         |
| Místní komunikace - dlažba           |           |            |         |
| Místní komunikace - štěrť            |           |            |         |
| Chodníky - dlažba                    |           |            |         |
| Chodníky - beton                     |           |            |         |
| Vjezdy - asfalt                      |           |            |         |
| Vjezdy - dlažba                      |           |            |         |
| Vjezdy - beton                       |           |            |         |
| Vjezdy - štěrť                       |           |            |         |
| TECHNICKÁ INFRASTRUKTURA             |           |            |         |
| Vodovodní přípojka, vodoměrná šachta |           |            |         |
| Vodovod - zásobní řad                |           |            |         |
| Ochranné pásmo vodovodu              |           |            |         |
| Vodovod - přivaděč                   |           |            |         |
| Stoka DK gravitační                  |           |            |         |
| Stoka SK gravitační                  |           |            |         |
| Výtlač / tlakový řad spl. kanalizace |           |            |         |
| Veřejné osvětlení podzemní           |           |            |         |
| Kabel NN - podzemní (ČEZ)            |           |            |         |
| Kabel NN - nadzemní (ČEZ)            |           |            |         |
| Kabel VN - podzemní (ČEZ)            |           |            |         |
| Kabel VN - nadzemní (ČEZ)            |           |            |         |
| Sdělovací kabel podz. (CETIN)        |           |            |         |
| GEODETICKÉ ZAMĚŘENÍ                  |           |            |         |
| Měřené body - nadm. výška            |           |            |         |
| Hrany komunikací                     |           |            |         |
| Oplocení                             |           |            |         |
| Vjezdy                               |           |            |         |
| Stromy                               |           |            |         |
| Ostatní                              |           |            |         |
| ÚZEMNÍ PLÁN KOZMICE                  |           |            |         |
| Území s archeologickými nálezy       |           |            |         |
| II. pásmo ochrany přivaděče Želivka  |           |            |         |
| Vzálenost 50 m od PUPFL              |           |            |         |
| Významné stromy                      |           |            |         |
| KATASTRÁLNÍ MAPA ČUŽK                |           |            |         |
| Hranice pozemkových parcel           |           |            |         |
| Vnitřní kresba poz. parcel           |           |            |         |
| Čísla pozemkových parcel             |           |            |         |

Pozn.:  
- Před zahájením výstavby bude provedeno vytyčení všech stávajících sítí technické infrastruktury jejich provozovatelem.

|   |  |                                                             |  |                                                                                       |                                   |                                    |
|---|--|-------------------------------------------------------------|--|---------------------------------------------------------------------------------------|-----------------------------------|------------------------------------|
| SOLICITE s.r.o. Lidická 292/38, 150 00 Praha 5 - Smíchov, IČ 02232651<br>www.solicite.cz info@solicite.cz, 222 760 456 |  |                                                             |  |  |                                   |                                    |
| Hlavní inženýr projektu:<br>Ing. Jan Richter                                                                           |  | Zodpovědný projektant:<br>ČKAIT 0013904<br>Ing. Jan Richter |  |                                                                                       | Kontroloval:<br>Ing. Karel Prchal | Vypracoval:<br>Ing. Štefan Ambrozi |
| Kraj: Středočeský   |  | k.ú.: Kozmice u Benešova [671851]                           |  |                                                                                       | Číslo paré:                       |                                    |
| Investor: Obec Kozmice; Kozmice 12, 256 01 Kozmice; IČ: 002 32 017                                                     |  |                                                             |  |                                                                                       |                                   |                                    |
| Název stavby:   |  |                                                             |  |                                                                                       |                                   |                                    |
| VODOVODNÍ PŘÍPOJKY KOZMICE                                                                                             |  |                                                             |  |                                                                                       |                                   |                                    |
| Formát: 5 x A4   |  |                                                             |  |                                                                                       |                                   |                                    |
| Datum: 02/2023   |  |                                                             |  |                                                                                       |                                   |                                    |
| Stupeň: DUS   |  |                                                             |  |                                                                                       |                                   |                                    |
| Část:   |  | C - SITUAČNÍ VÝKRESY                                        |  |                                                                                       |                                   |                                    |
| Číslo zakázky: 21 035                                                                                                  |  |                                                             |  |                                                                                       |                                   |                                    |
| Verze: 2023/02-01   |  |                                                             |  |                                                                                       |                                   |                                    |
| Výkres: KOORDINAČNÍ SUTUAČNÍ VÝKRES, DÍL Č. 2                                                                          |  |                                                             |  |                                                                                       | Měřítko: 1:500                    |                                    |
|   |  |                                                             |  |                                                                                       | Číslo výkresu: C.3.2              |                                    |