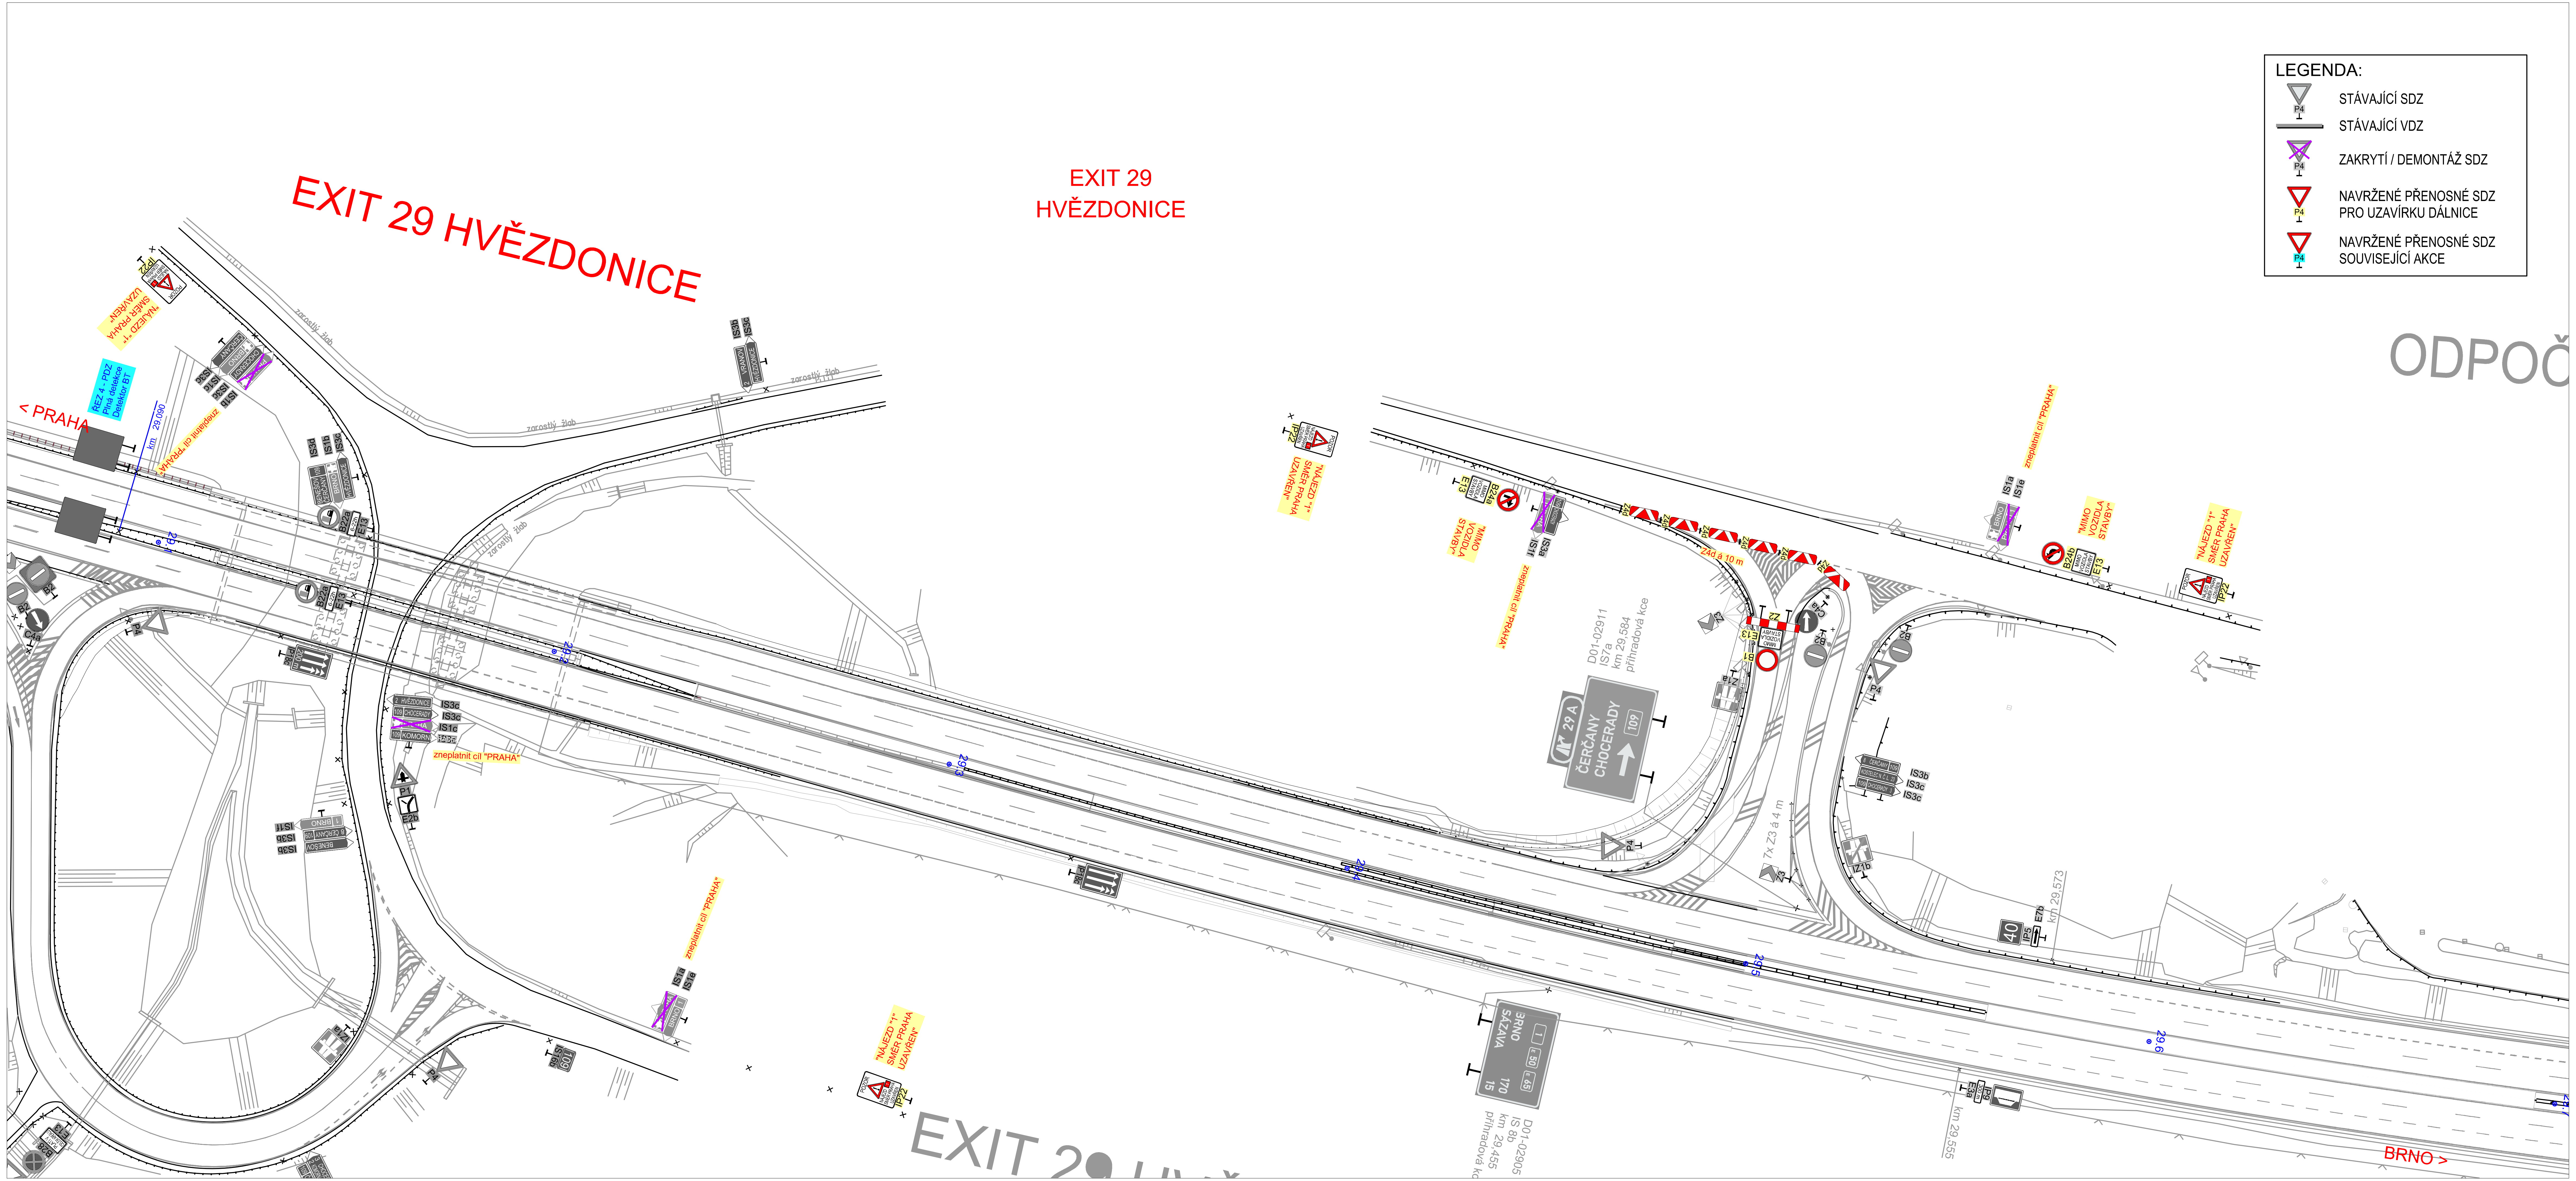

a			
b			
c			
č	text změny – odůvodnění	datum	podpis

Název stavby:

D1 MOST ŠMEJKALKA

Číslo objektu: SO 01–172

Objednatel stavby:

ŘEDITELSTVÍ SILNIC A DÁLNIC
Ředitelství silnic a dálnic s. p.
Čerčanská 2023/12, Krč, 140 00, Praha 4

Razítko:
Kontroloval:
Datum: Podpis:

Zhotovitel stavby:

Společnost STR+PGP – Šmejkalka

STRABAG
STRABAG a.s.
Kačírkova 982/4,
158 00, Praha 5 – Jinonice
IČO: 608 38 744

PRAGOPROJEKT
PRAGOPROJEKT a.s.
K Ryšánce 1668/16
147 54, Praha 4
IČO: 452 72 387

Razítko:
Kontroloval:
Datum: Podpis:

Koordinátor RDS:

PRAGOPROJEKT
PRAGOPROJEKT a.s.
K Ryšánce 1668/16, 147 54, Praha 4
tel.: +420 226 066 111
e–mail: mailbox@pragoprojekt.cz

Razítko:
Kontroloval:
Datum: Podpis:

Souřadnicový systém S–JTSK, Výškový systém Bpv

Zpracovatel RDS:

PRAGOPROJEKT a.s.
K Ryšánce 1668/16, 147 54, Praha 4
tel.: +420 226 066 111
e–mail: mailbox@pragoprojekt.cz

PRAGOPROJEKT

Navrhl:	Zodpovědný projektant:	Kontroloval:
Ing. David ŘEHÁK	Ing. David ŘEHÁK	Pavel ZNAMENÁČEK

Čís. projektu:	23–122–3
Hlavní projektant (HP):	Ing. Pavel ŠLAPA
Zástupce HP:	Ing. Filip ŘEHOŘ, Ph.D.
Stupeň:	RDS
Datum:	06/2026
Formát:	4 A4
Měřítko:	

Objekt:

SO 01–172
DOPRAVNĚ–INŽENÝRSKÁ OPATŘENÍ – ZÁTĚŽOVÉ ZKOUŠKY

Příloha:

SITUACE DIO – UZAVÍRKA NÁJEZDU NA DÁLNICI V EXITU 29 SMĚR PRAHA

Čís. přílohy: 3.3

Souprava: