


ÚZEMNÍ PLÁN OBCE KOZMICE

HLAVNÍ VÝKRES S KOMPLEXNÍM ŘEŠENÍM CELÉHO ÚZEMÍ OBCE

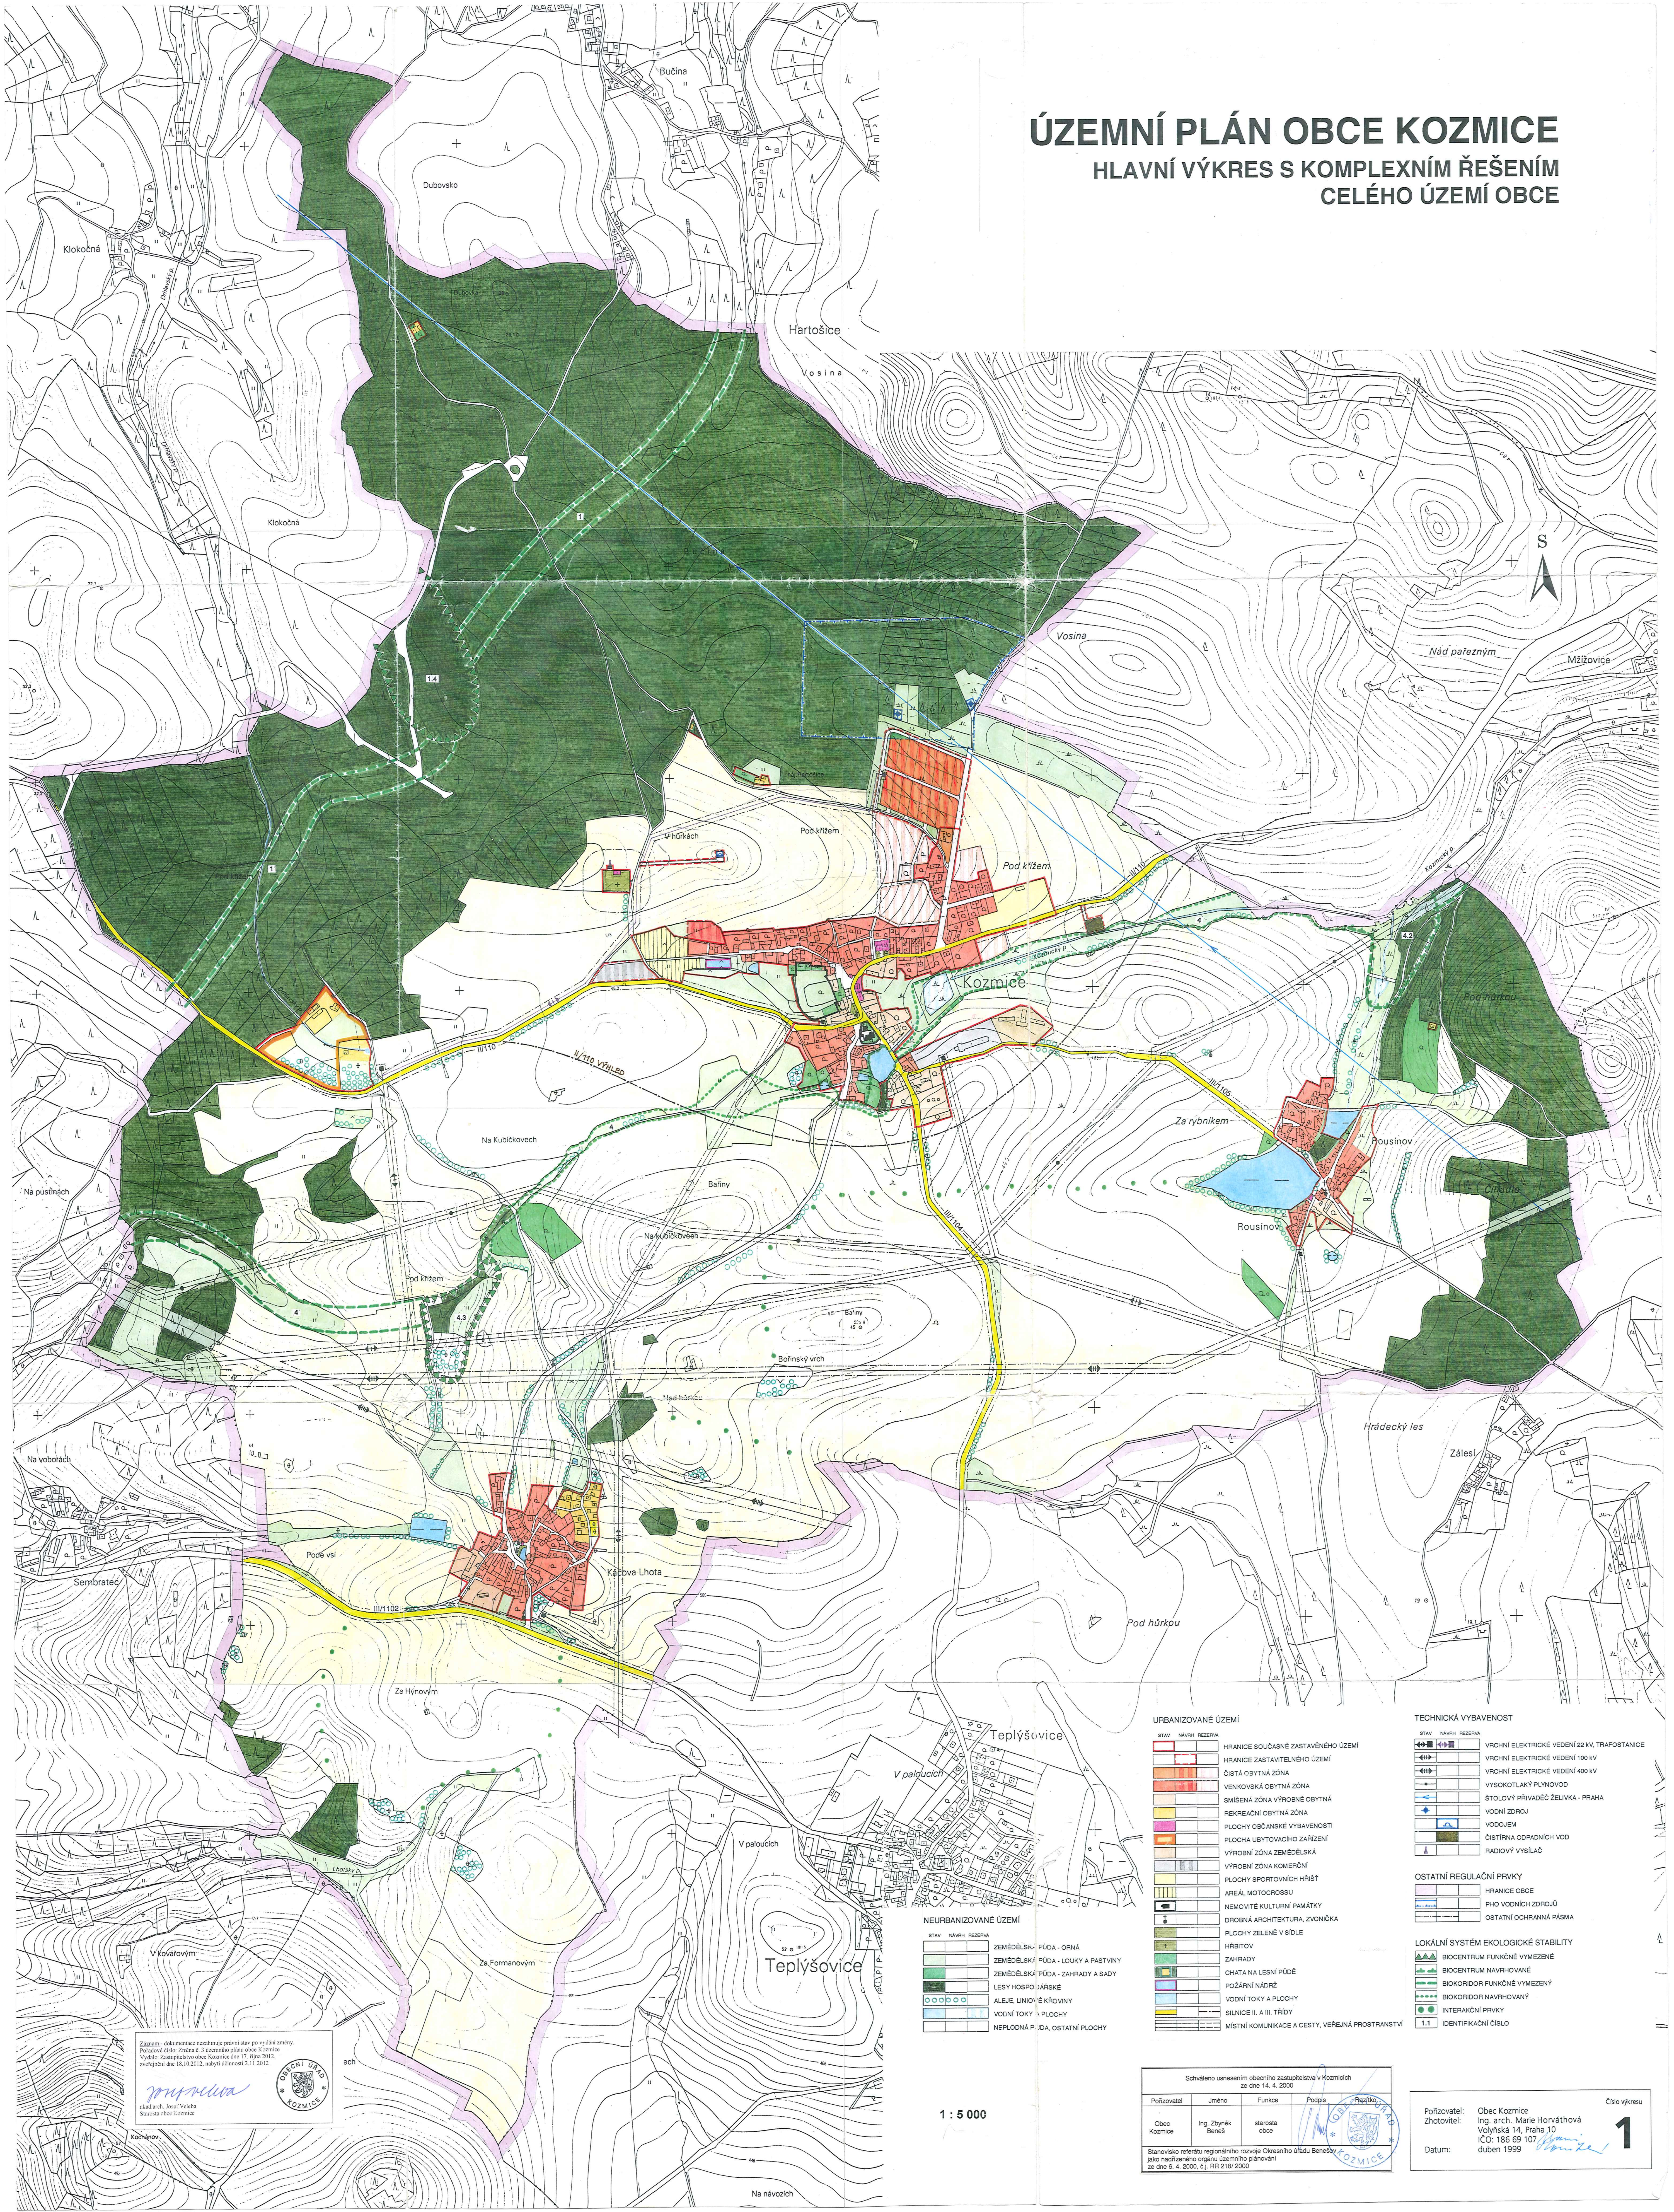

1 : 5 000

Schváleno usnesením obecního zastupitelstva v Kozmířích ze dne 14. 4. 2000				
Pořizovatel	Jméno	Funkce	Podpis	Příjizko
Obec Kozmíř	Ing. Zbyněk Beneš	starosta obce		
Stanovisko referátu regionálního rozvoje Okresního úřadu Benešov jako nadřízeného orgánu územního plánování ze dne 6. 4. 2000 č.j. PR 218/2000				

Pořizovatel: Obec Kozmice
Zhotovitel: Ing. arch. Marie Horváthová
Volyňská 14, Praha 10
IČO: 186 69 107
Datum: duben 1999

1