


TRASA PŘIVADĚČE "P" - M 1:5000

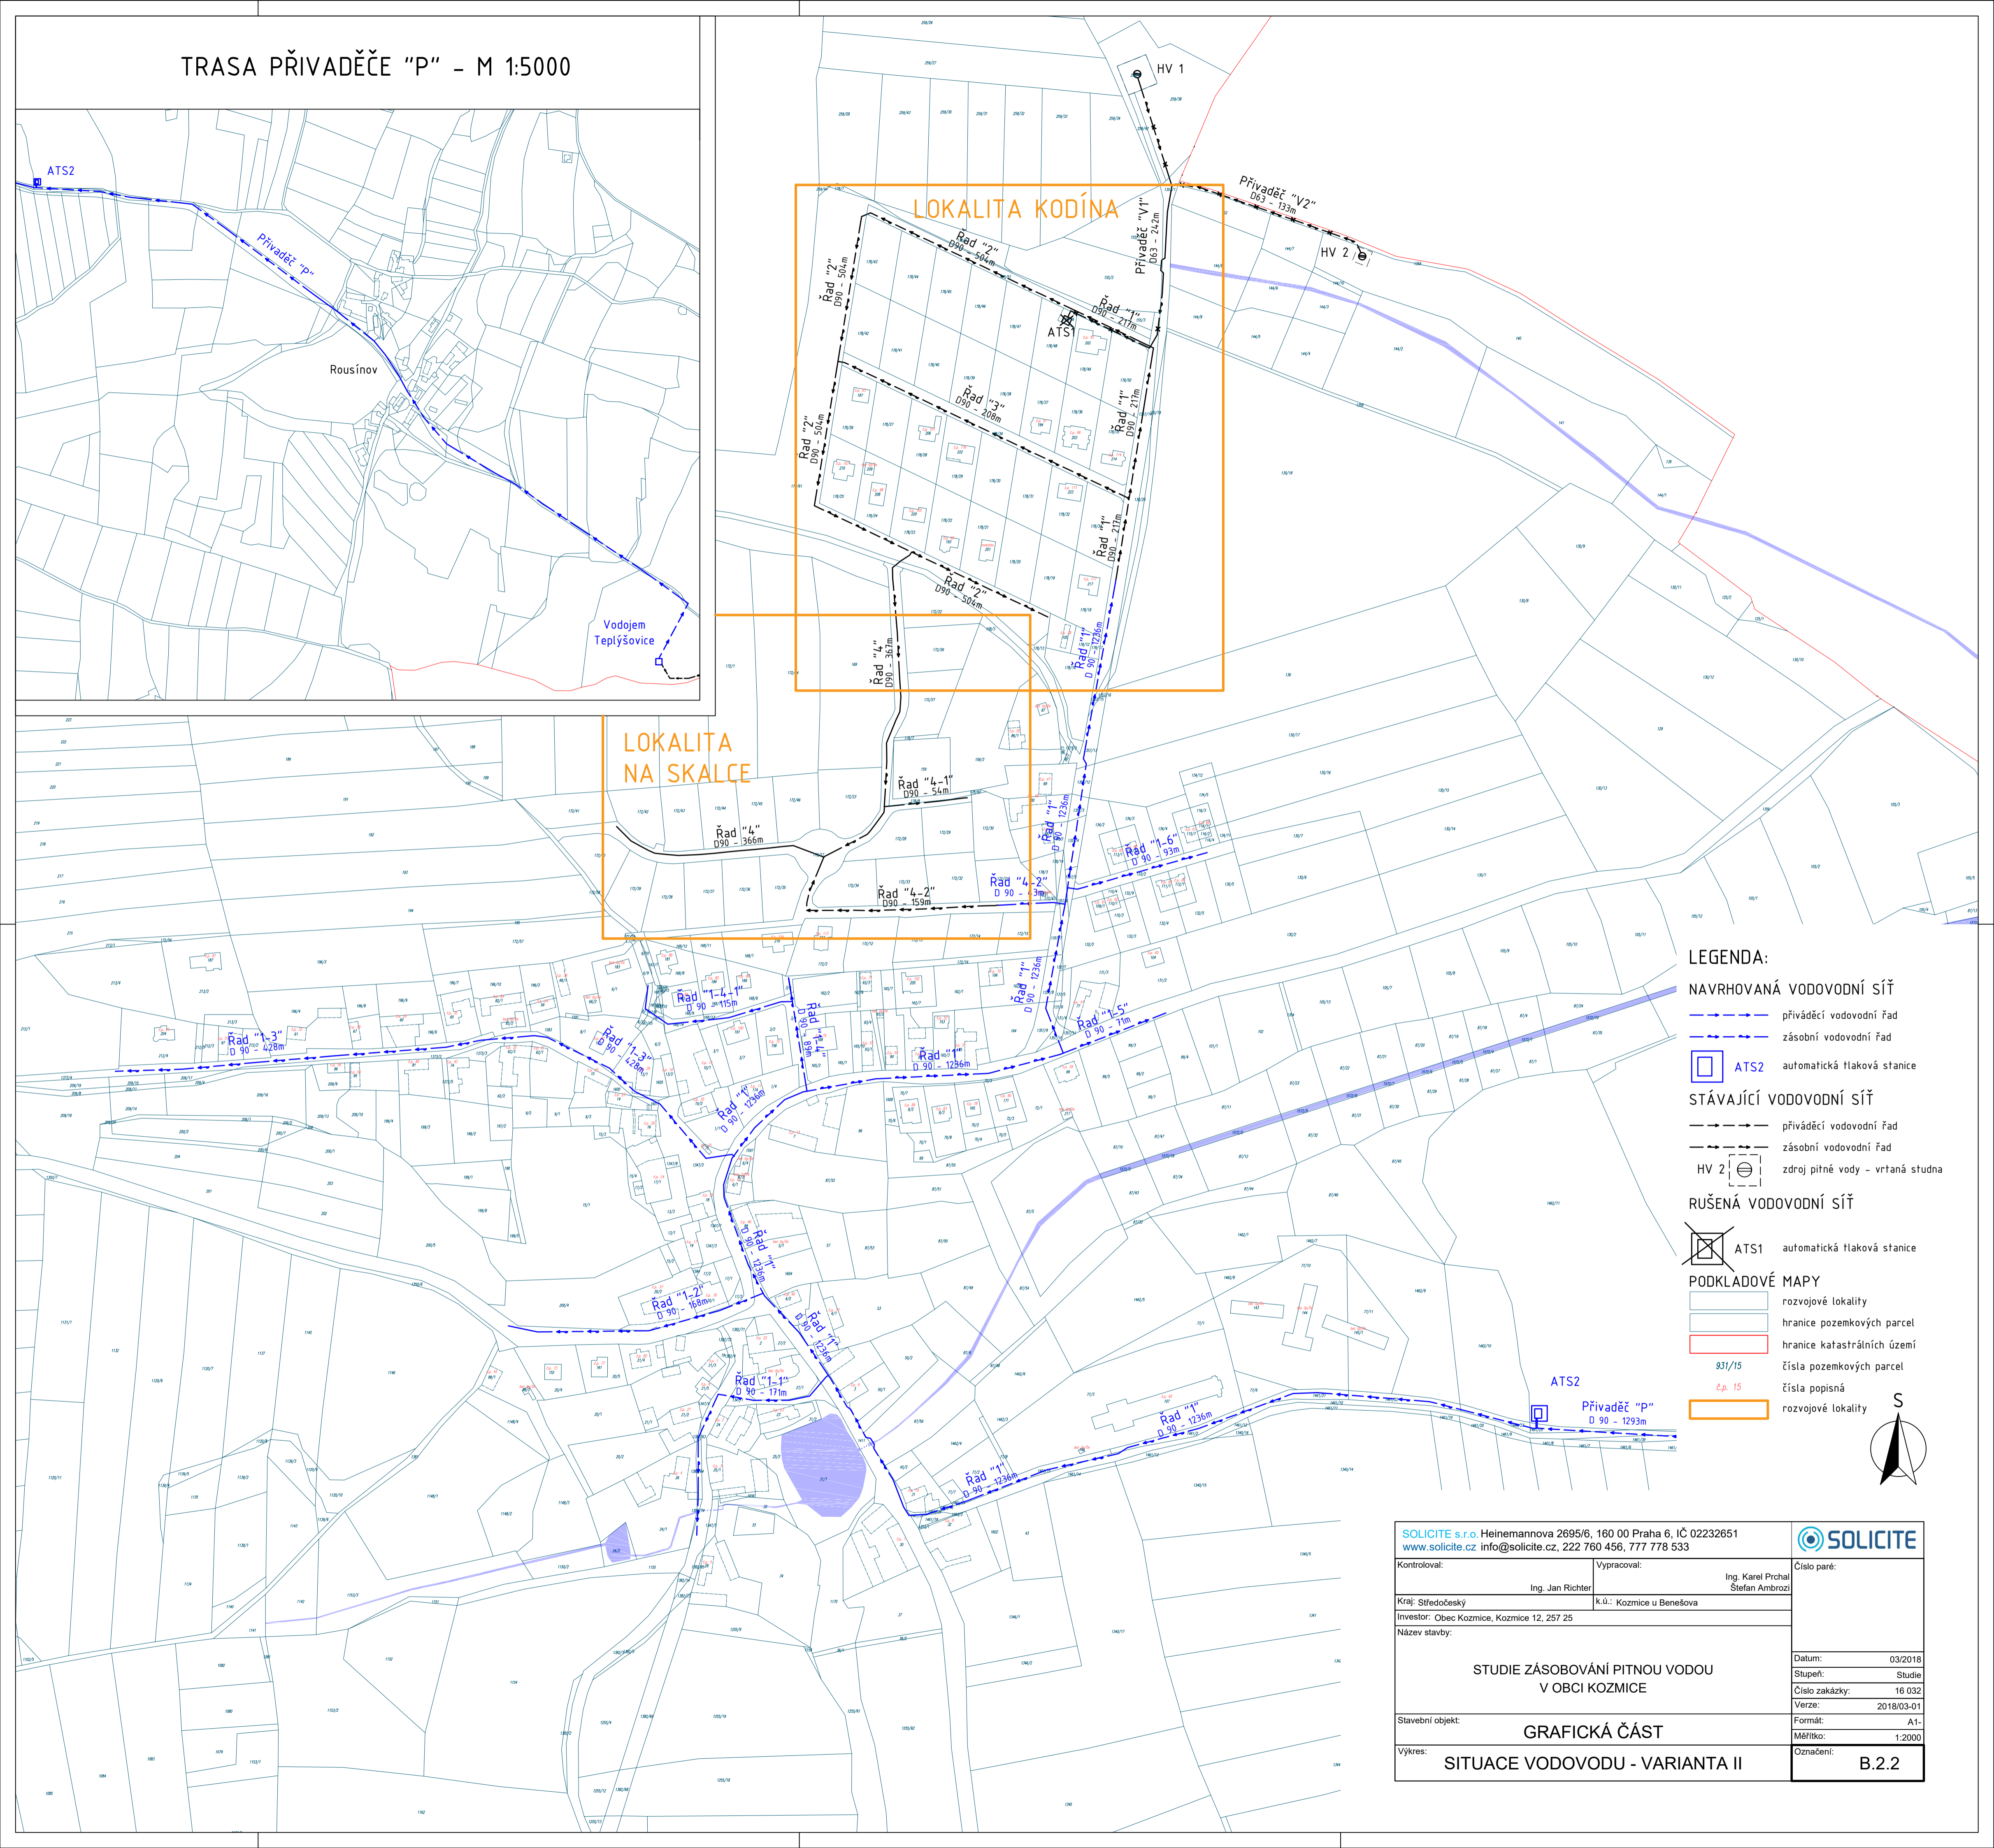

- LEGENDA:**
- NAVRHOVANÁ VODOVODNÍ SÍŤ**
- - - - - přiváděcí vodovodní řad
 - — — — — zásobní vodovodní řad
 - ATS2 automatická tlaková stanice
- STÁVAJÍCÍ VODOVODNÍ SÍŤ**
- - - - - přiváděcí vodovodní řad
 - — — — — zásobní vodovodní řad
 - HV 2 (⊖) zdroj pitné vody - vrtaná studna
- RUŠENÁ VODOVODNÍ SÍŤ**
- ⊗ ATS1 automatická tlaková stanice
- PODKLADOVÉ MAPY**
- rozvojové lokality
 - hranice pozemkových parcel
 - hranice katastrálních území
 - 93/15 čísla pozemkových parcel
 - č.p. 15 čísla popisná
 - rozvojové lokality

SOLICITE s.r.o. Heinemannova 2695/6, 160 00 Praha 6, IČ 02232651 www.solicite.cz info@solicite.cz, 222 760 456, 777 778 533			
Kontroloval:	Ing. Jan Richter	Vypracoval:	Ing. Karel Prchal Štefan Ambrozi
Kraj: Středočeský		K.ú.: Kozmice u Benešova	
Investor:	Obec Kozmice, Kozmice 12, 257 25		
Název stavby:	STUDIE ZÁSOBOVÁNÍ PITNOU VODOU V OBCI KOZMICE		
Stavební objekt:	GRAFICKÁ ČÁST		
Výkres:	SITUACE VODOVODU - VARIANTA II		
		Číslo paré:	
		Datum:	03/2018
		Stupeň:	Studie
		Číslo zakázky:	16 032
		Verze:	2018/03-01
		Formát:	A1-
		Měřítko:	1:2000
		Označení:	B.2.2