

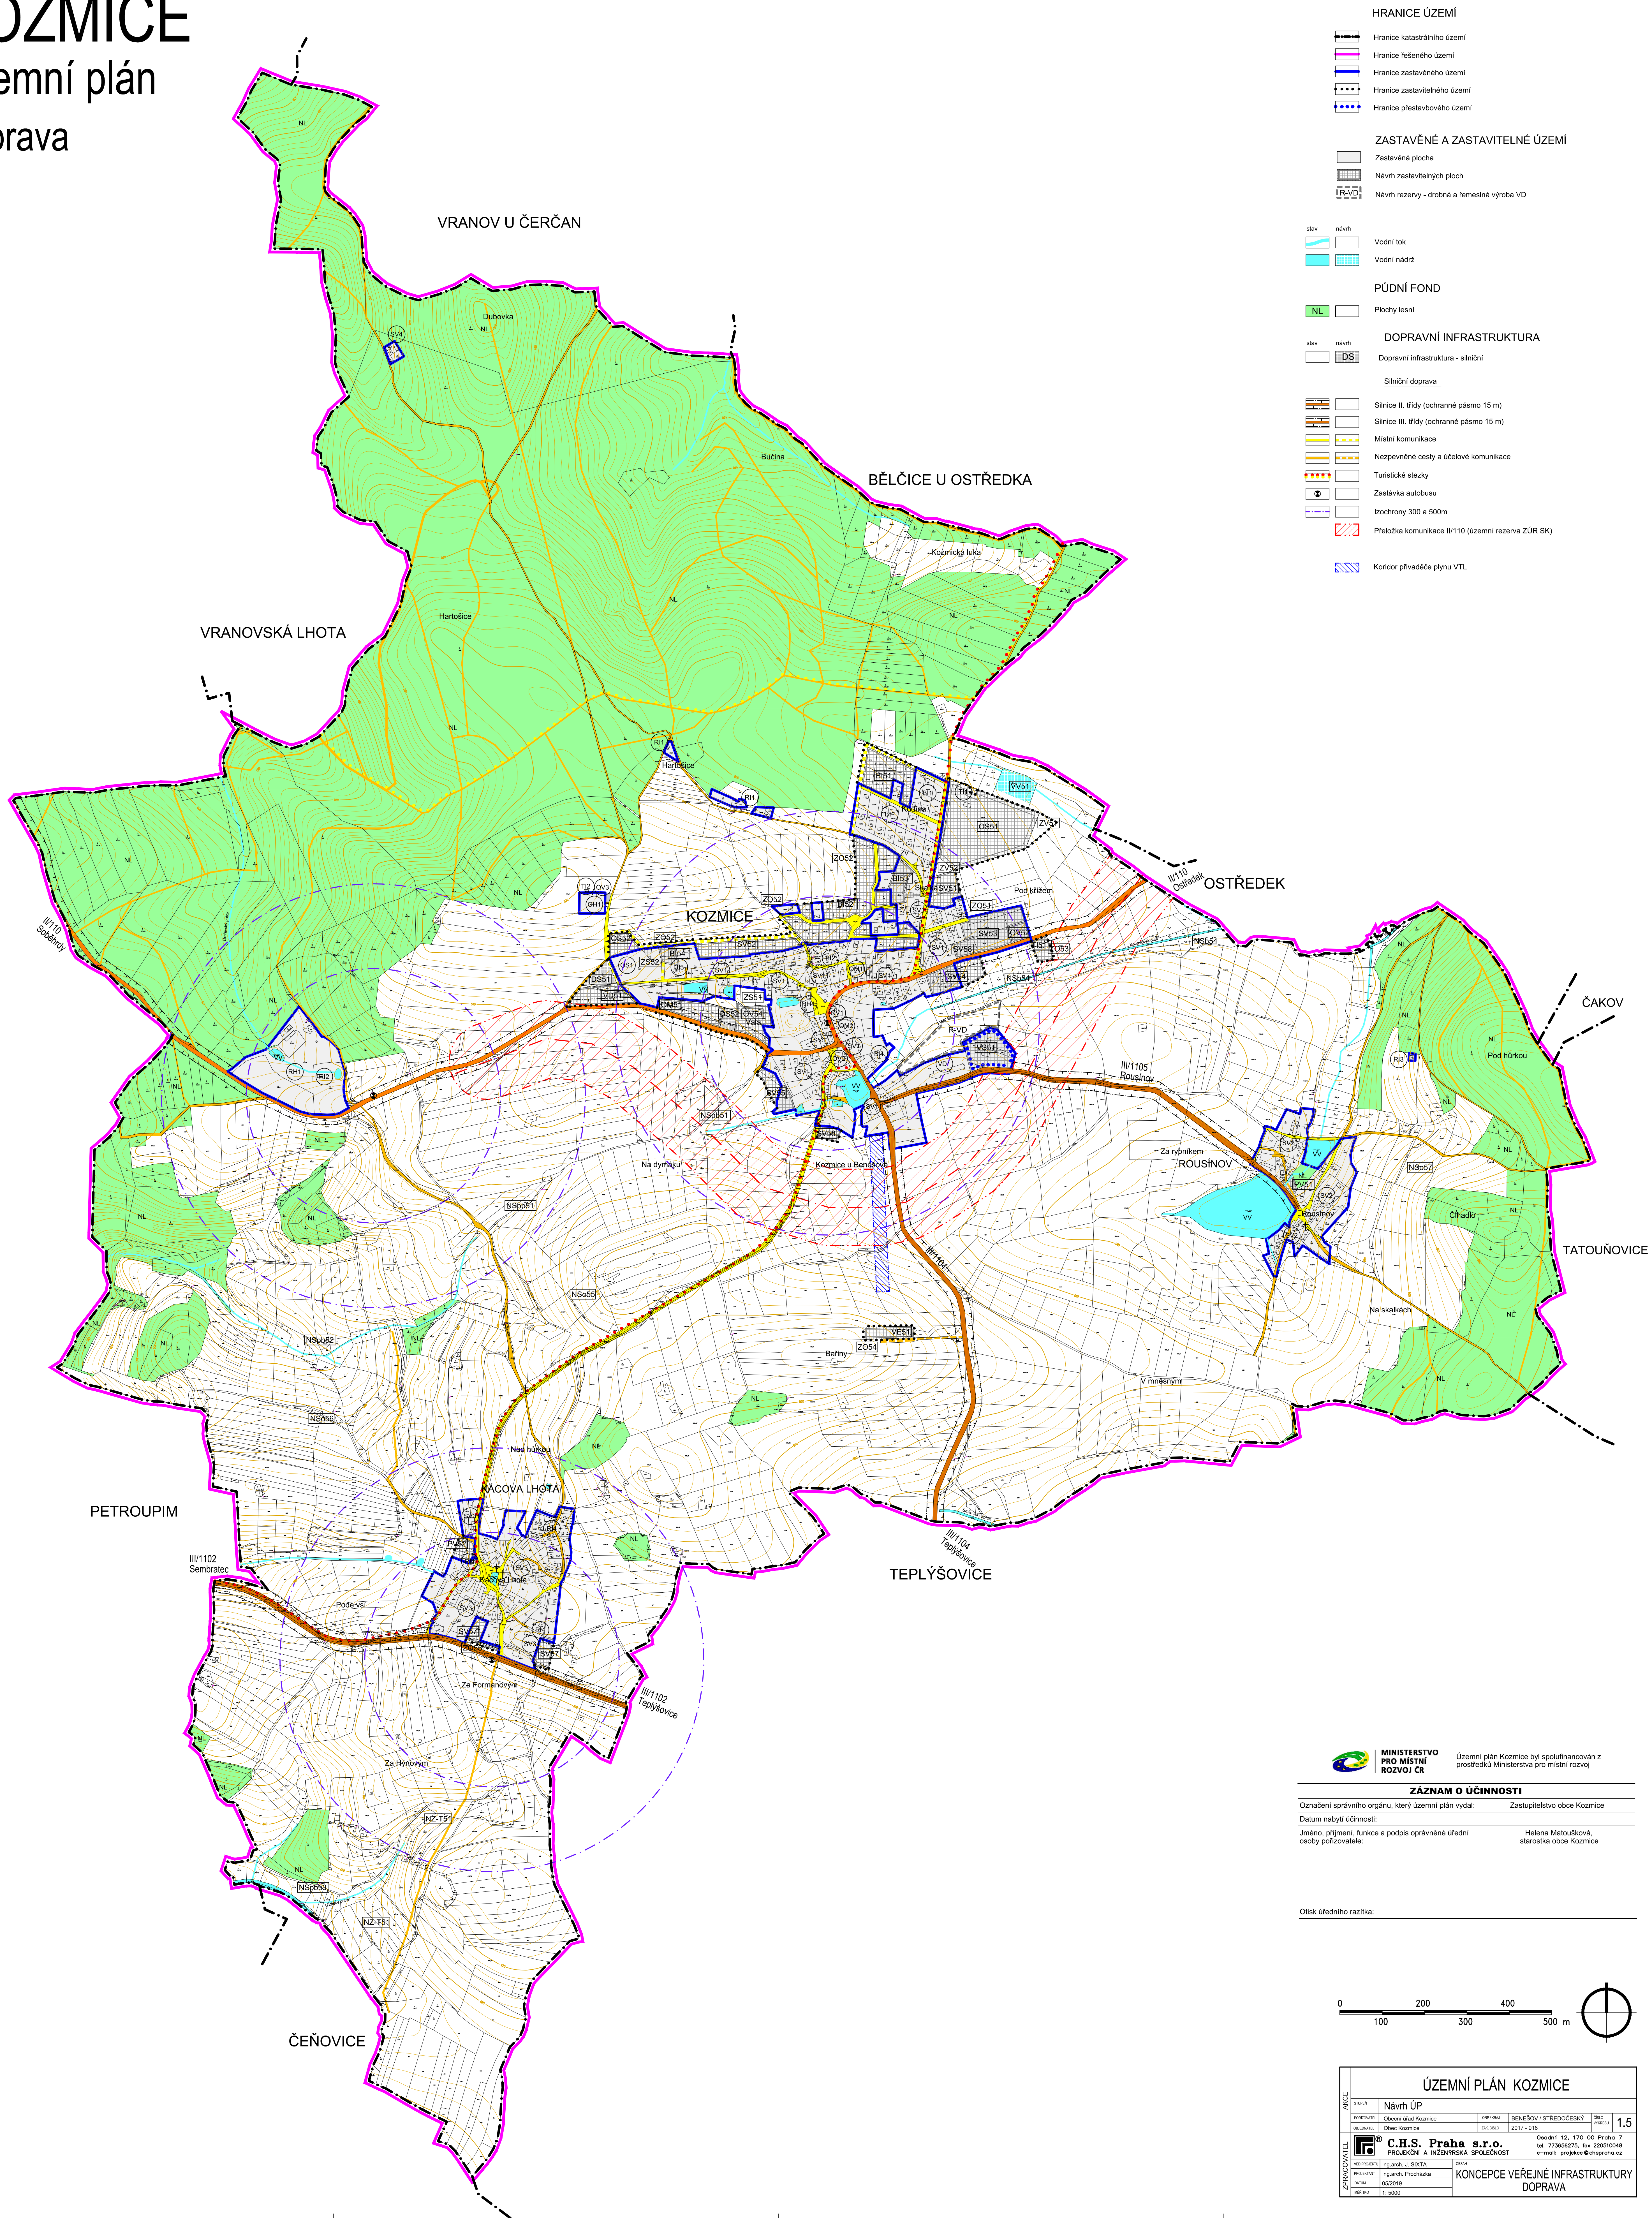


Doprava

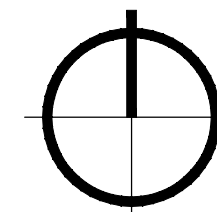

Otisk úředního razítka

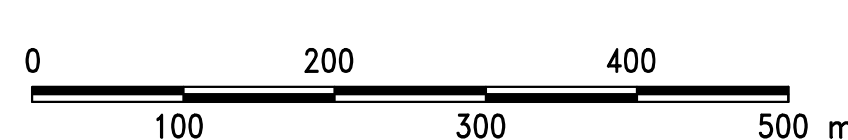

AKCE	ÚZEMNÍ PLÁN KOZMICE				
	STAVBA	Návrh ÚP			
ZPRAVOWATEL	PROJEKTOVATEL	Obecní úřad Kozmice	OPR. ÚDAJ	BENEŠOV / STŘEDODĚSKÝ	SKL. / VÝKRES
	ODKUPNUTÍ	Obec Kozmice	26.02.2016	2017 - 016	1.6
ZPRAVOWATEL	 C.H.S. Praha s.r.o. PROJEKČNÍ A INŽENÝRSKÁ SPOLEČNOST	OSVĚD.	Osadní 12, 170 00 Praha 7 tel. 773656266, fax 220510468 e-mail: projekce@chsp Praha.cz		
		PROJEKTOVATEL	Ing. JAR. ŠIXTA		
		INŽENÝR	Ing. Jar. Procházka		
		STAVBA	05/2019		
NASTAVENÍ	1:5000	KONCEPCE VEŘEJNÉ INFRASTRUKTURY DOPRAVA			