


Územní plán

Energetika a komunikace

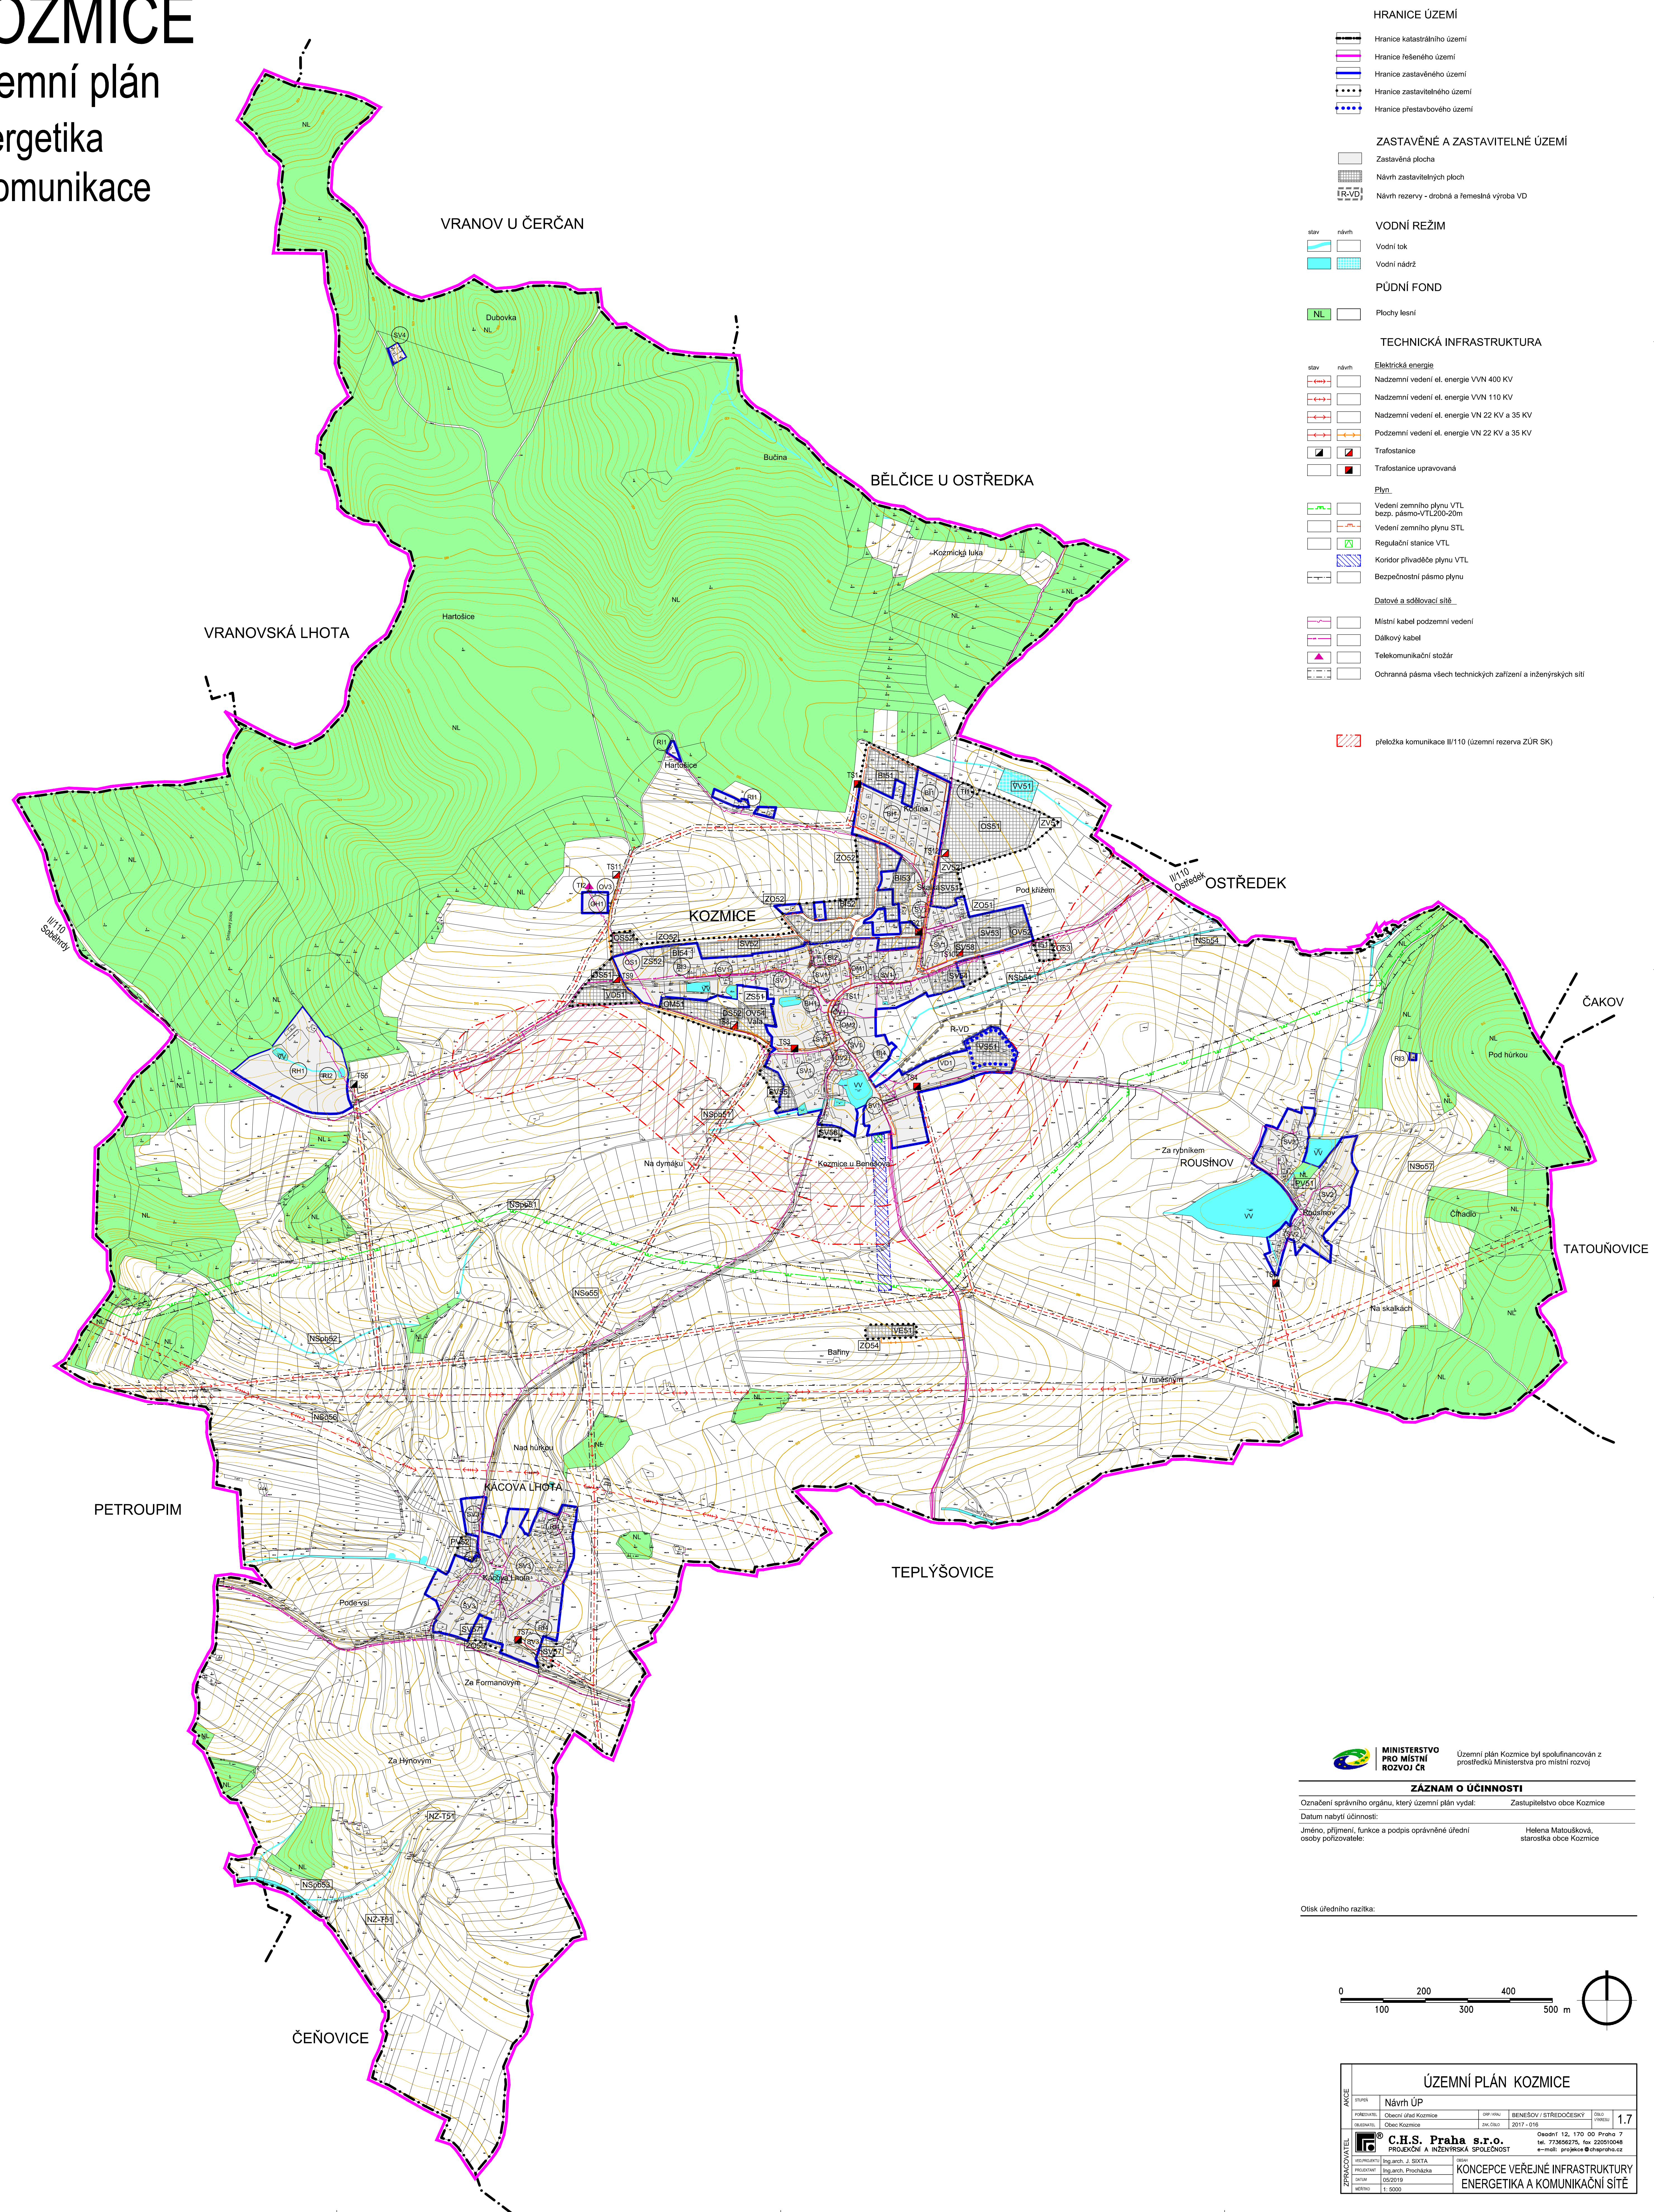


HRANICE ÚZEMÍ	
	Hranice katastrálního území
	Hranice řešeného území
	Hranice zastavěného území
	Hranice zastavitelného území
	Hranice přestavbového území
ZASTAVĚNÉ A ZASTAVITELNÉ ÚZEMÍ	
	Zastavěná plocha
	Návrh zastavitelných ploch
	Návrh rezervy - drobná a řemeslná výroba VD
VODNÍ REŽIM	
	Návrh vodního toku
	Návrh vodní nádrže
PŮDNÍ FOND	
	Plochy lesní
TECHNICKÁ INFRASTRUKTURA	
<u>Elektrická energie</u>	
	Návrh nadzemního vedení el. energie VVN 400 KV
	Návrh nadzemního vedení el. energie VVN 110 KV
	Návrh nadzemního vedení el. energie VN 22 KV a 35 KV
	Návrh podzemního vedení el. energie VN 22 KV a 35 KV
	Trafostanice
	Trafostanice upravená
<u>Plyn</u>	
	Návrh vedení zemního plynu VTL bezp. pásmo-VTL200-20m
	Návrh vedení zemního plynu STL
	Regulační stanice VTL
	Koridor přiváděče plynu VTL
	Bezpečnostní pásmo plynu
<u>Datové a sdělovací sítě</u>	
	Místní kabel podzemní vedení
	Dálkový kabel
	Telekomunikační stožár
Ochranná pásma všech technických zařízení a inženýrských sítí	

 přeložka komunikace II/110 (územní rezerva ZÚR SK)

	MINISTERSTVO PRO MÍSTNÍ ROZVOJ ČR	Územní plán Kozmice byl spolufinancován z prostředků Ministerstva pro místní rozvoj
ZÁZNAM O ÚČINNOSTI		
ní správního orgánu, který územní plán vydal:		Zastupitelstvo obce Kozmice
nabyl účinnosti:		
(příjemní, funkce a podpis oprávněné úřední odpovědi):		Helena Matoušková, starostka obce Kozmice

Otisk úředního razítka:

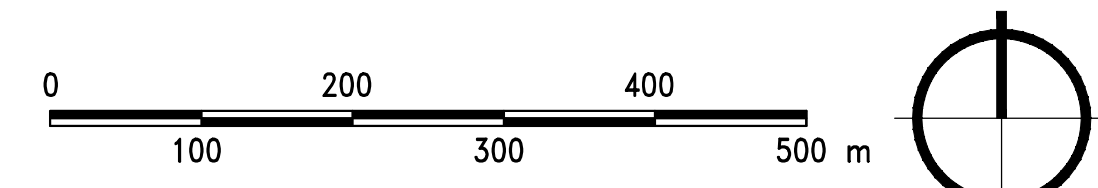

AKCE

ÚZEMNÍ PLÁN KOZMICE

ETAPKA	Návrh ÚP	DOP. VÝK.	BENEŠOV / STŘEDODĚSKÝ	DĚL. VÝKRESU
	Obecní úřad Kozmice	240/2018	2017 – 2018	1.7
SOBRATICE	Obec Kozmice			



C.H.S. Praha s.r.o.
 PROJEKČNÍ A INŽENÝRSKÁ SPOLEČNOST

Osaděn 12, 170 00 Praha 7
 tel. 773566275, fax 220510048
 e-mail: proj@chspraha.cz

ZPRACOVATEL

Úst. předpis: Ing. arch. J. SIXTA
 Ing. arch. PROCHÁZKA
 Ing. arch. HEDV. 1.7

HEŘNO 1-5600

OSADĚN

KONCEPCE VEŘEJNÉ INFRASTRUKTURY ENERGETIKA A KOMUNIKAČNÍ SÍTĚ