


KOZMICE

Územní plán

Hlavní výkres

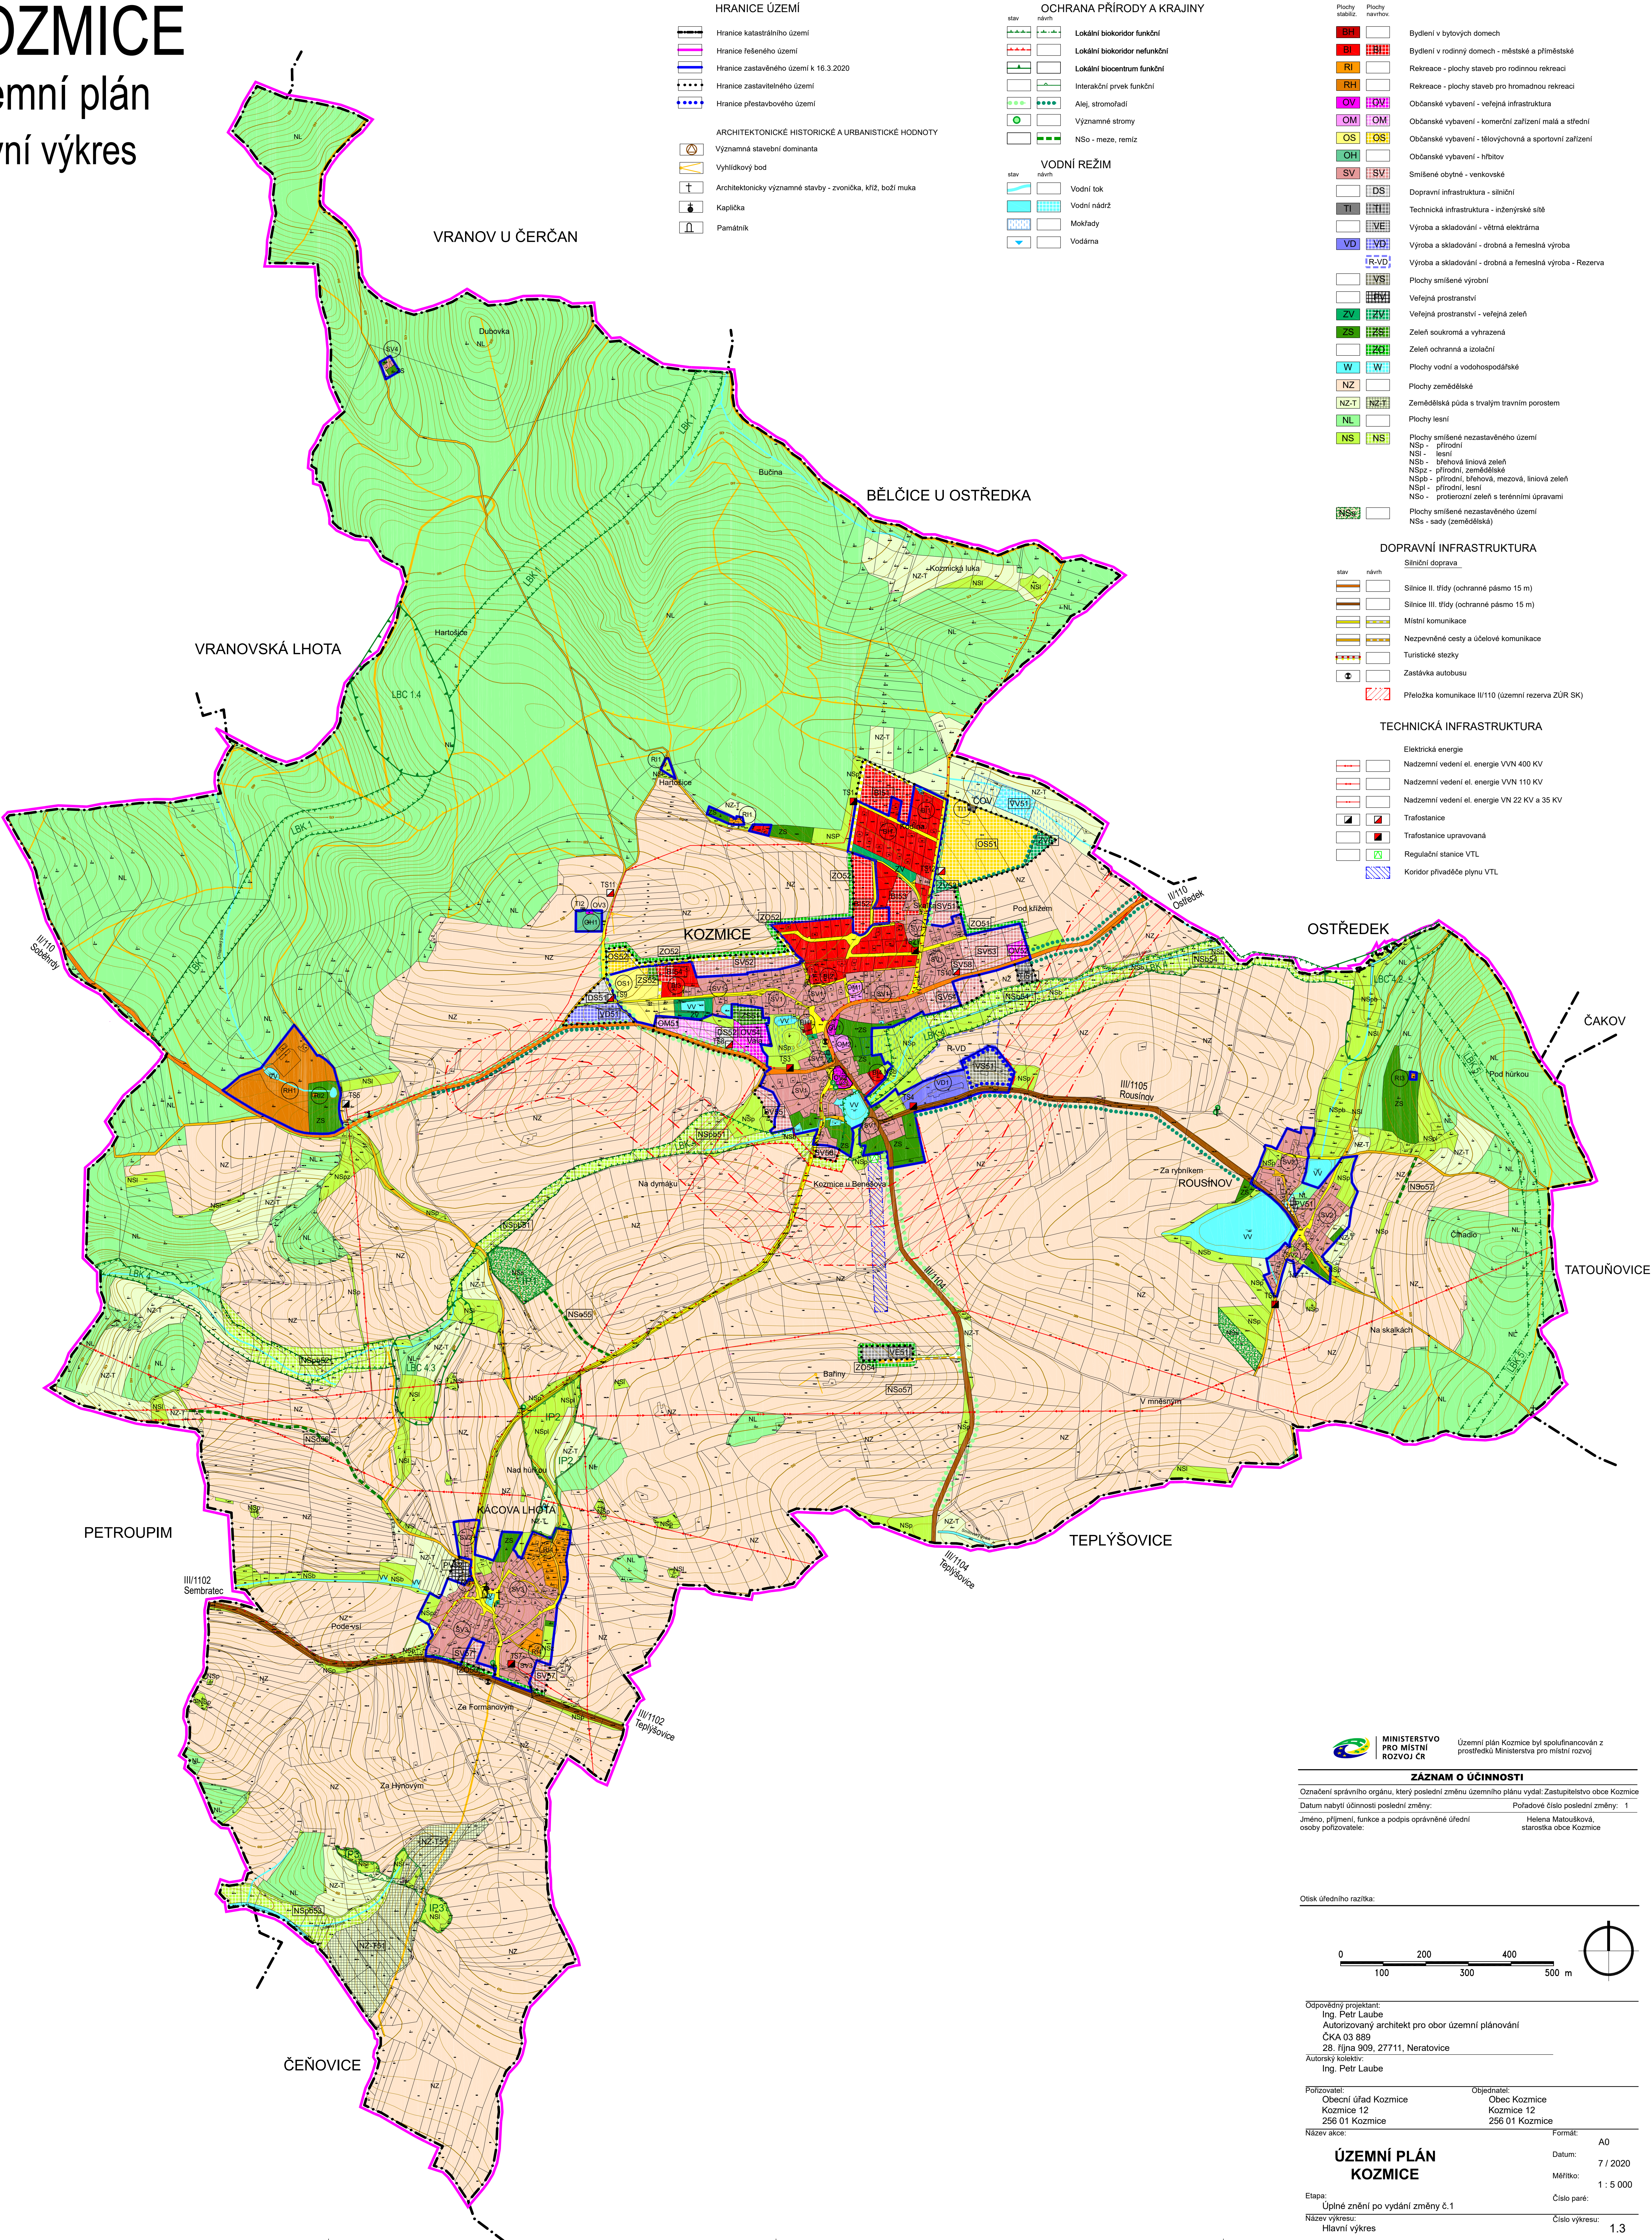


MINISTERSTVO PRO MÍSTNÍ ROZVOJ ČR Územní plán Kozmice byl spolufinancován z prostředků Ministerstva pro místní rozvoj

ZÁZNAM O ÚČINNOSTI

Označení správního orgánu, který poslední změnu územního plánu vydal: Zastupitelstvo obce Kozmice

Datum nabytí účinnosti poslední změny: Pořadové číslo poslední změny: 1

Jméno, příjmení, funkce a podpis oprávněné úřední osoby pořizovatele: Helena Matoušková, starostka obce Kozmice

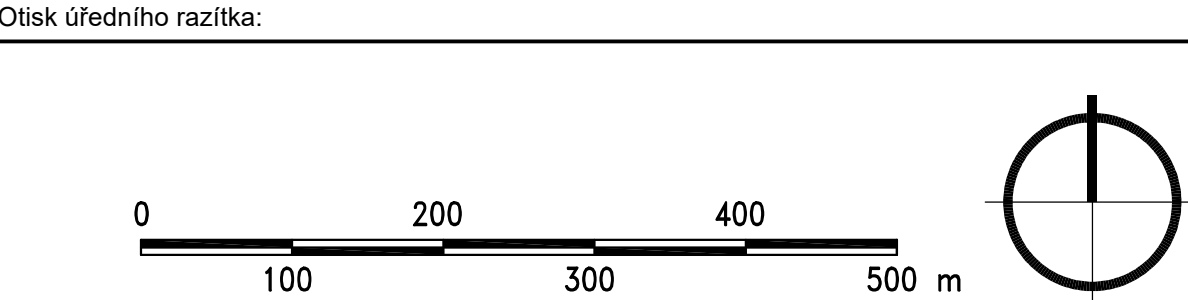

Odpovědný projektant: Ing. Petr Laube
Autorizovaný architekt pro obor územní plánování
ČKA 03 889
28. října 909, 27711, Neratovice
Autorský kolektiv: Ing. Petr Laube

Pořizovatel: Obec Kozmice
Kozmice 12
256 01 Kozmice

Objednatel: Obec Kozmice
Kozmice 12
256 01 Kozmice

Název akce: Územní plán Kozmice

Formát: A0

Datum: 7 / 2020

Měřítko: 1 : 5 000

Číslo par: 1.3

Úplné znění po vydání změny č.1

Název výkresu: Hlavní výkres

Číslo výkresu: 1.3